


Hanaウッドフェンス タテ格子 すきま35mm

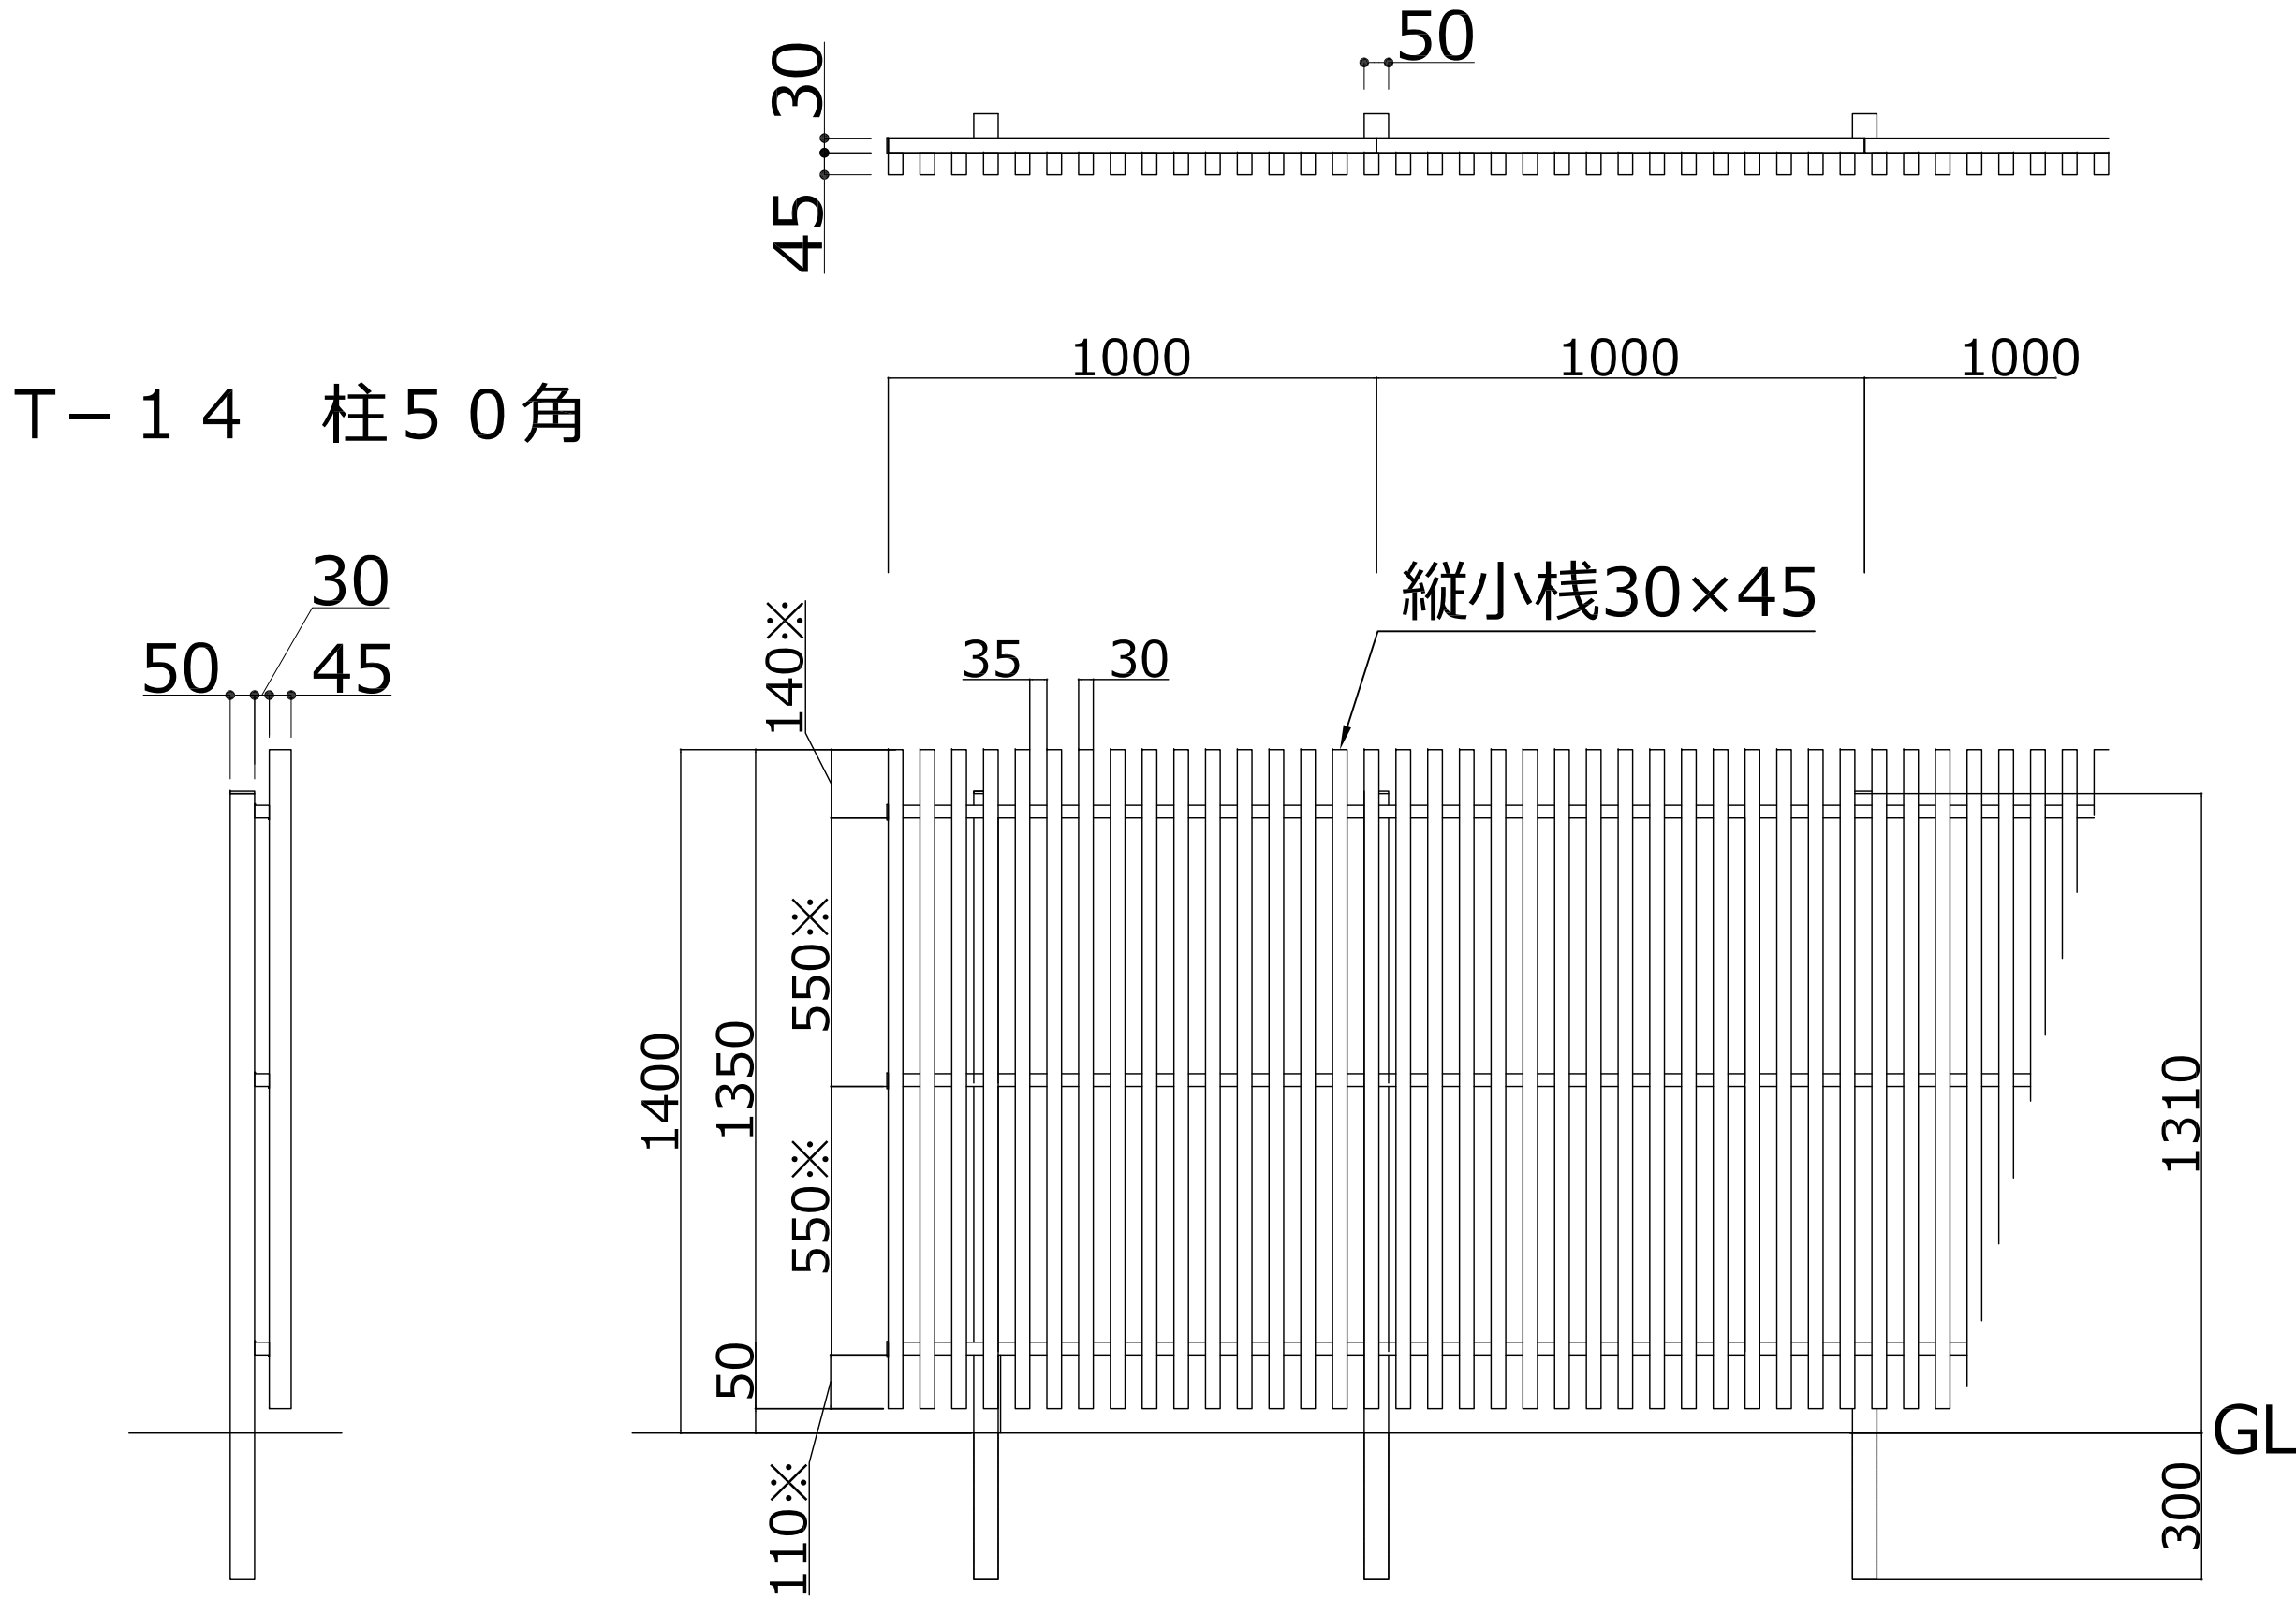

※横棧下端寸法