


Hanaウッドフェンス タテ格子 すきま35mm

T-16 柱50角

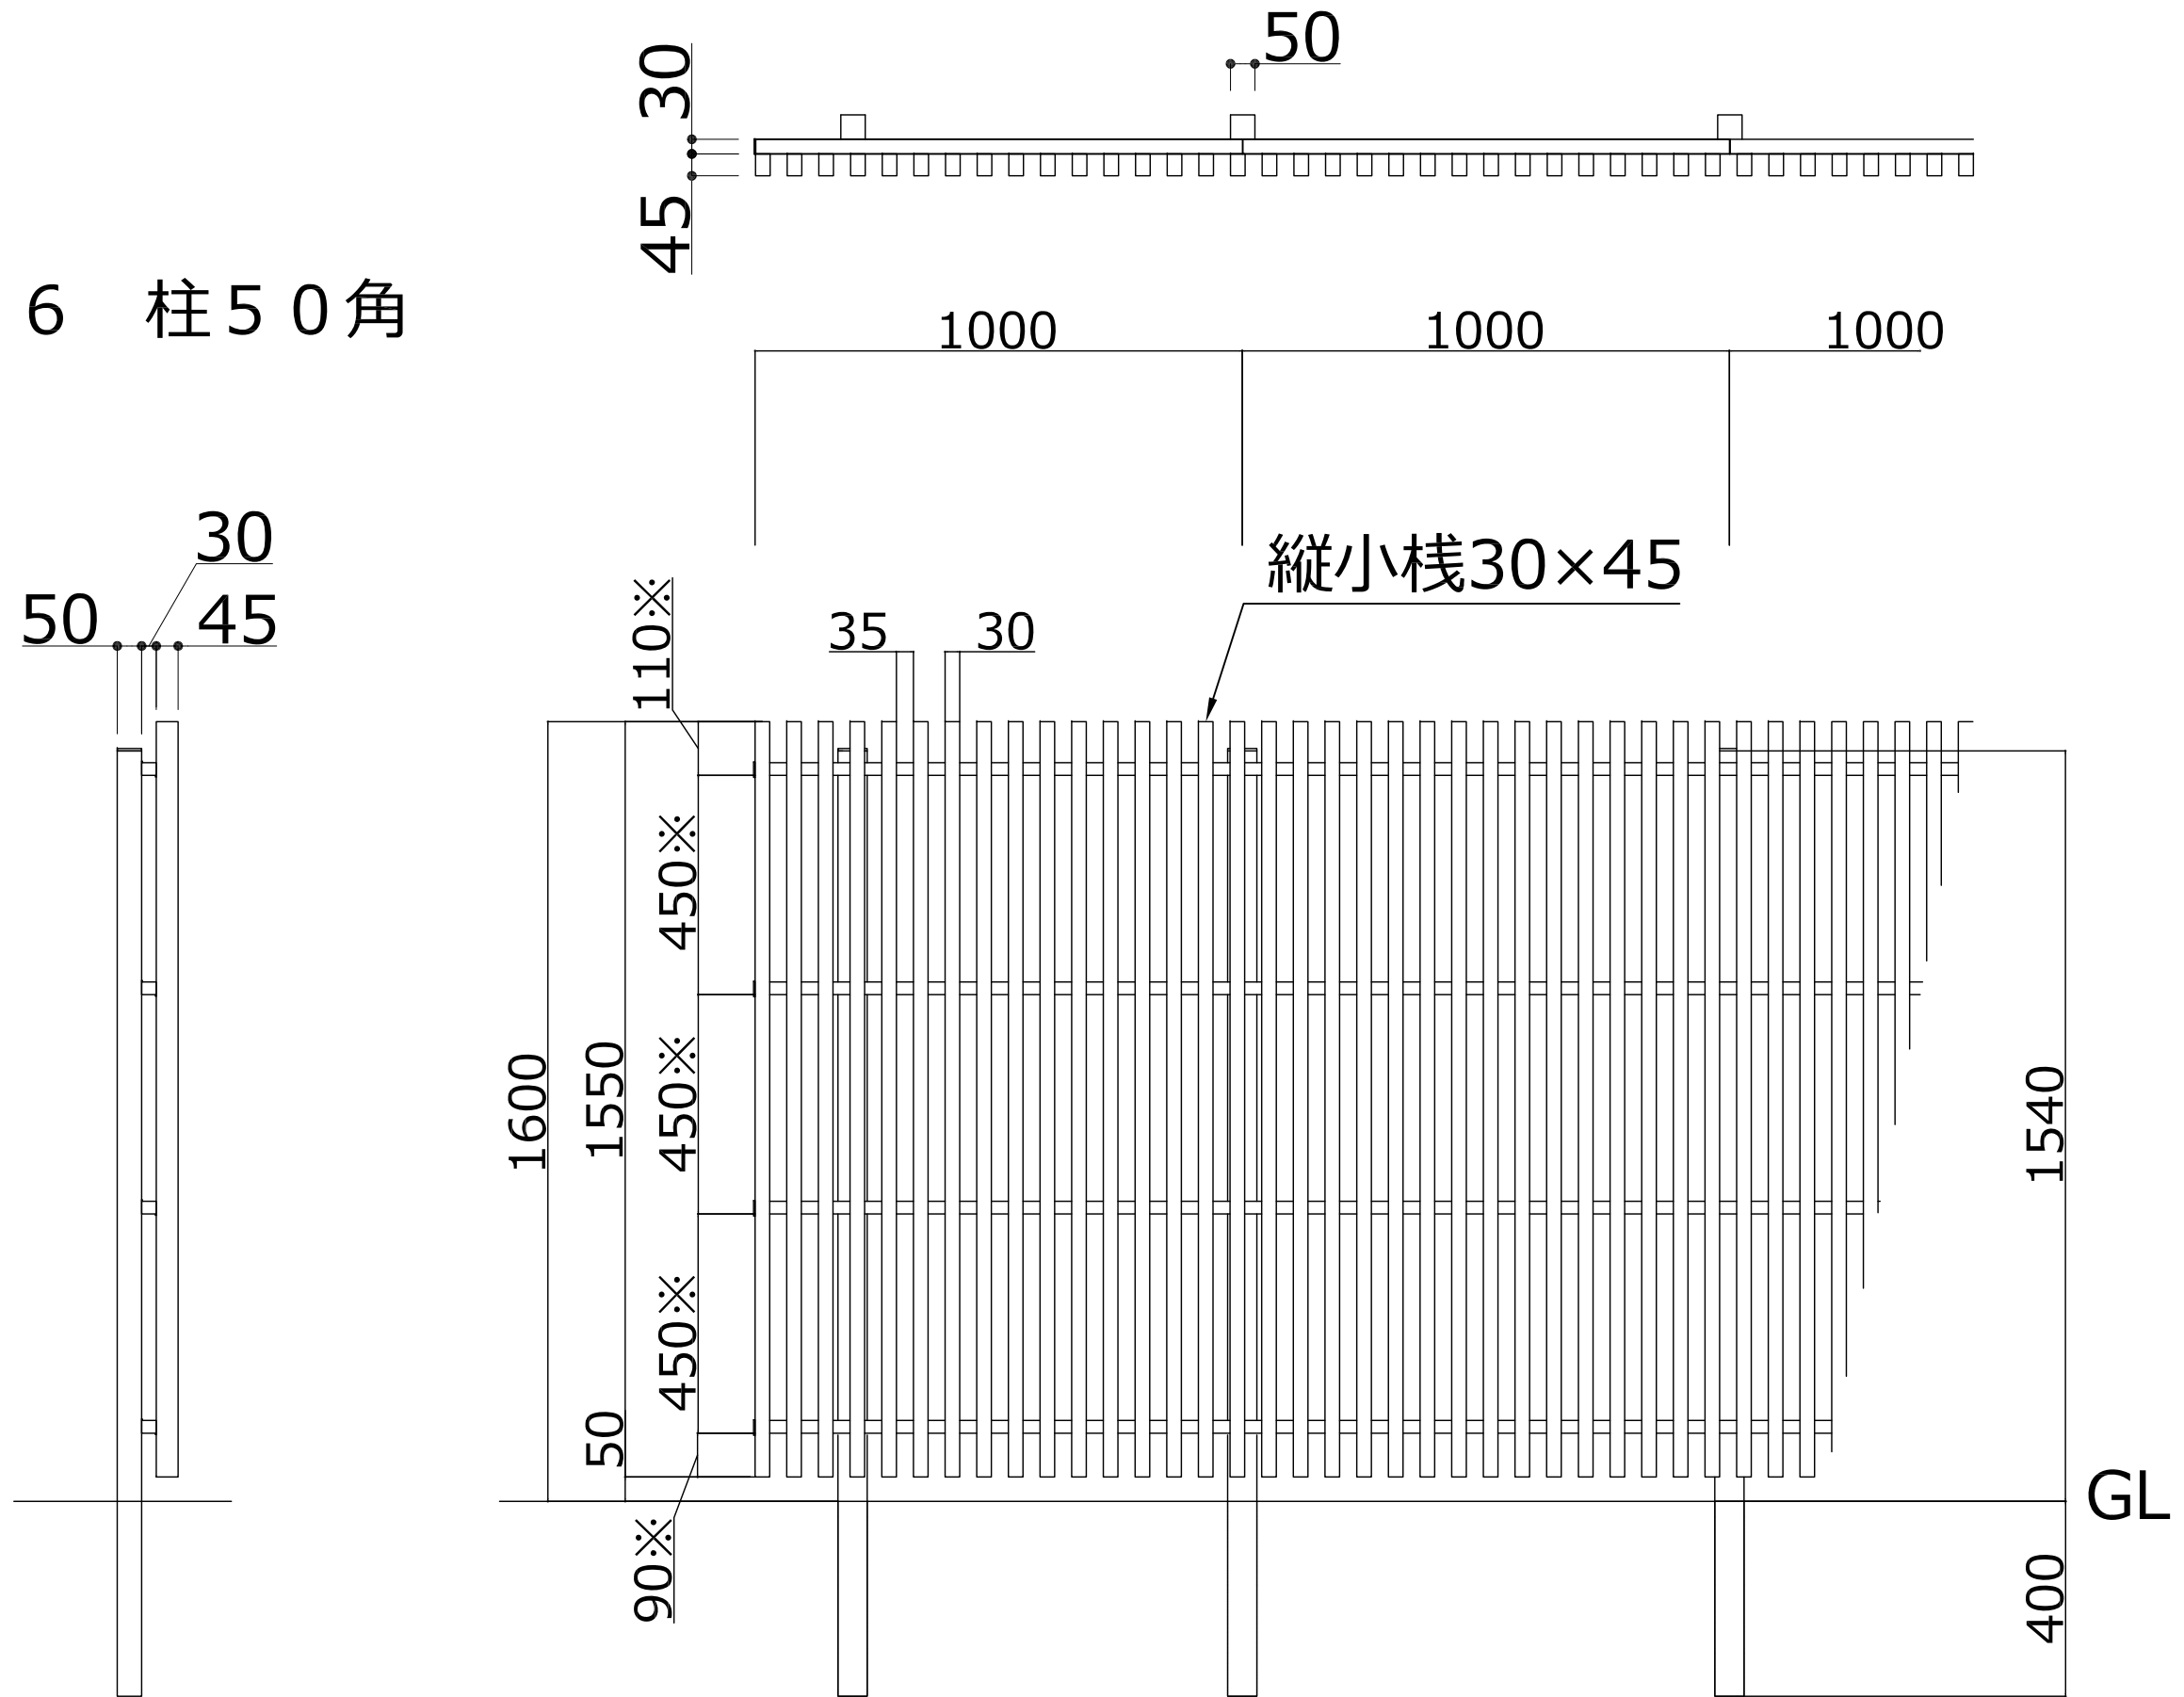

※横棧下端寸法