


Hanaウッドフェンス タテ格子 すきま35mm

T-20 柱60角

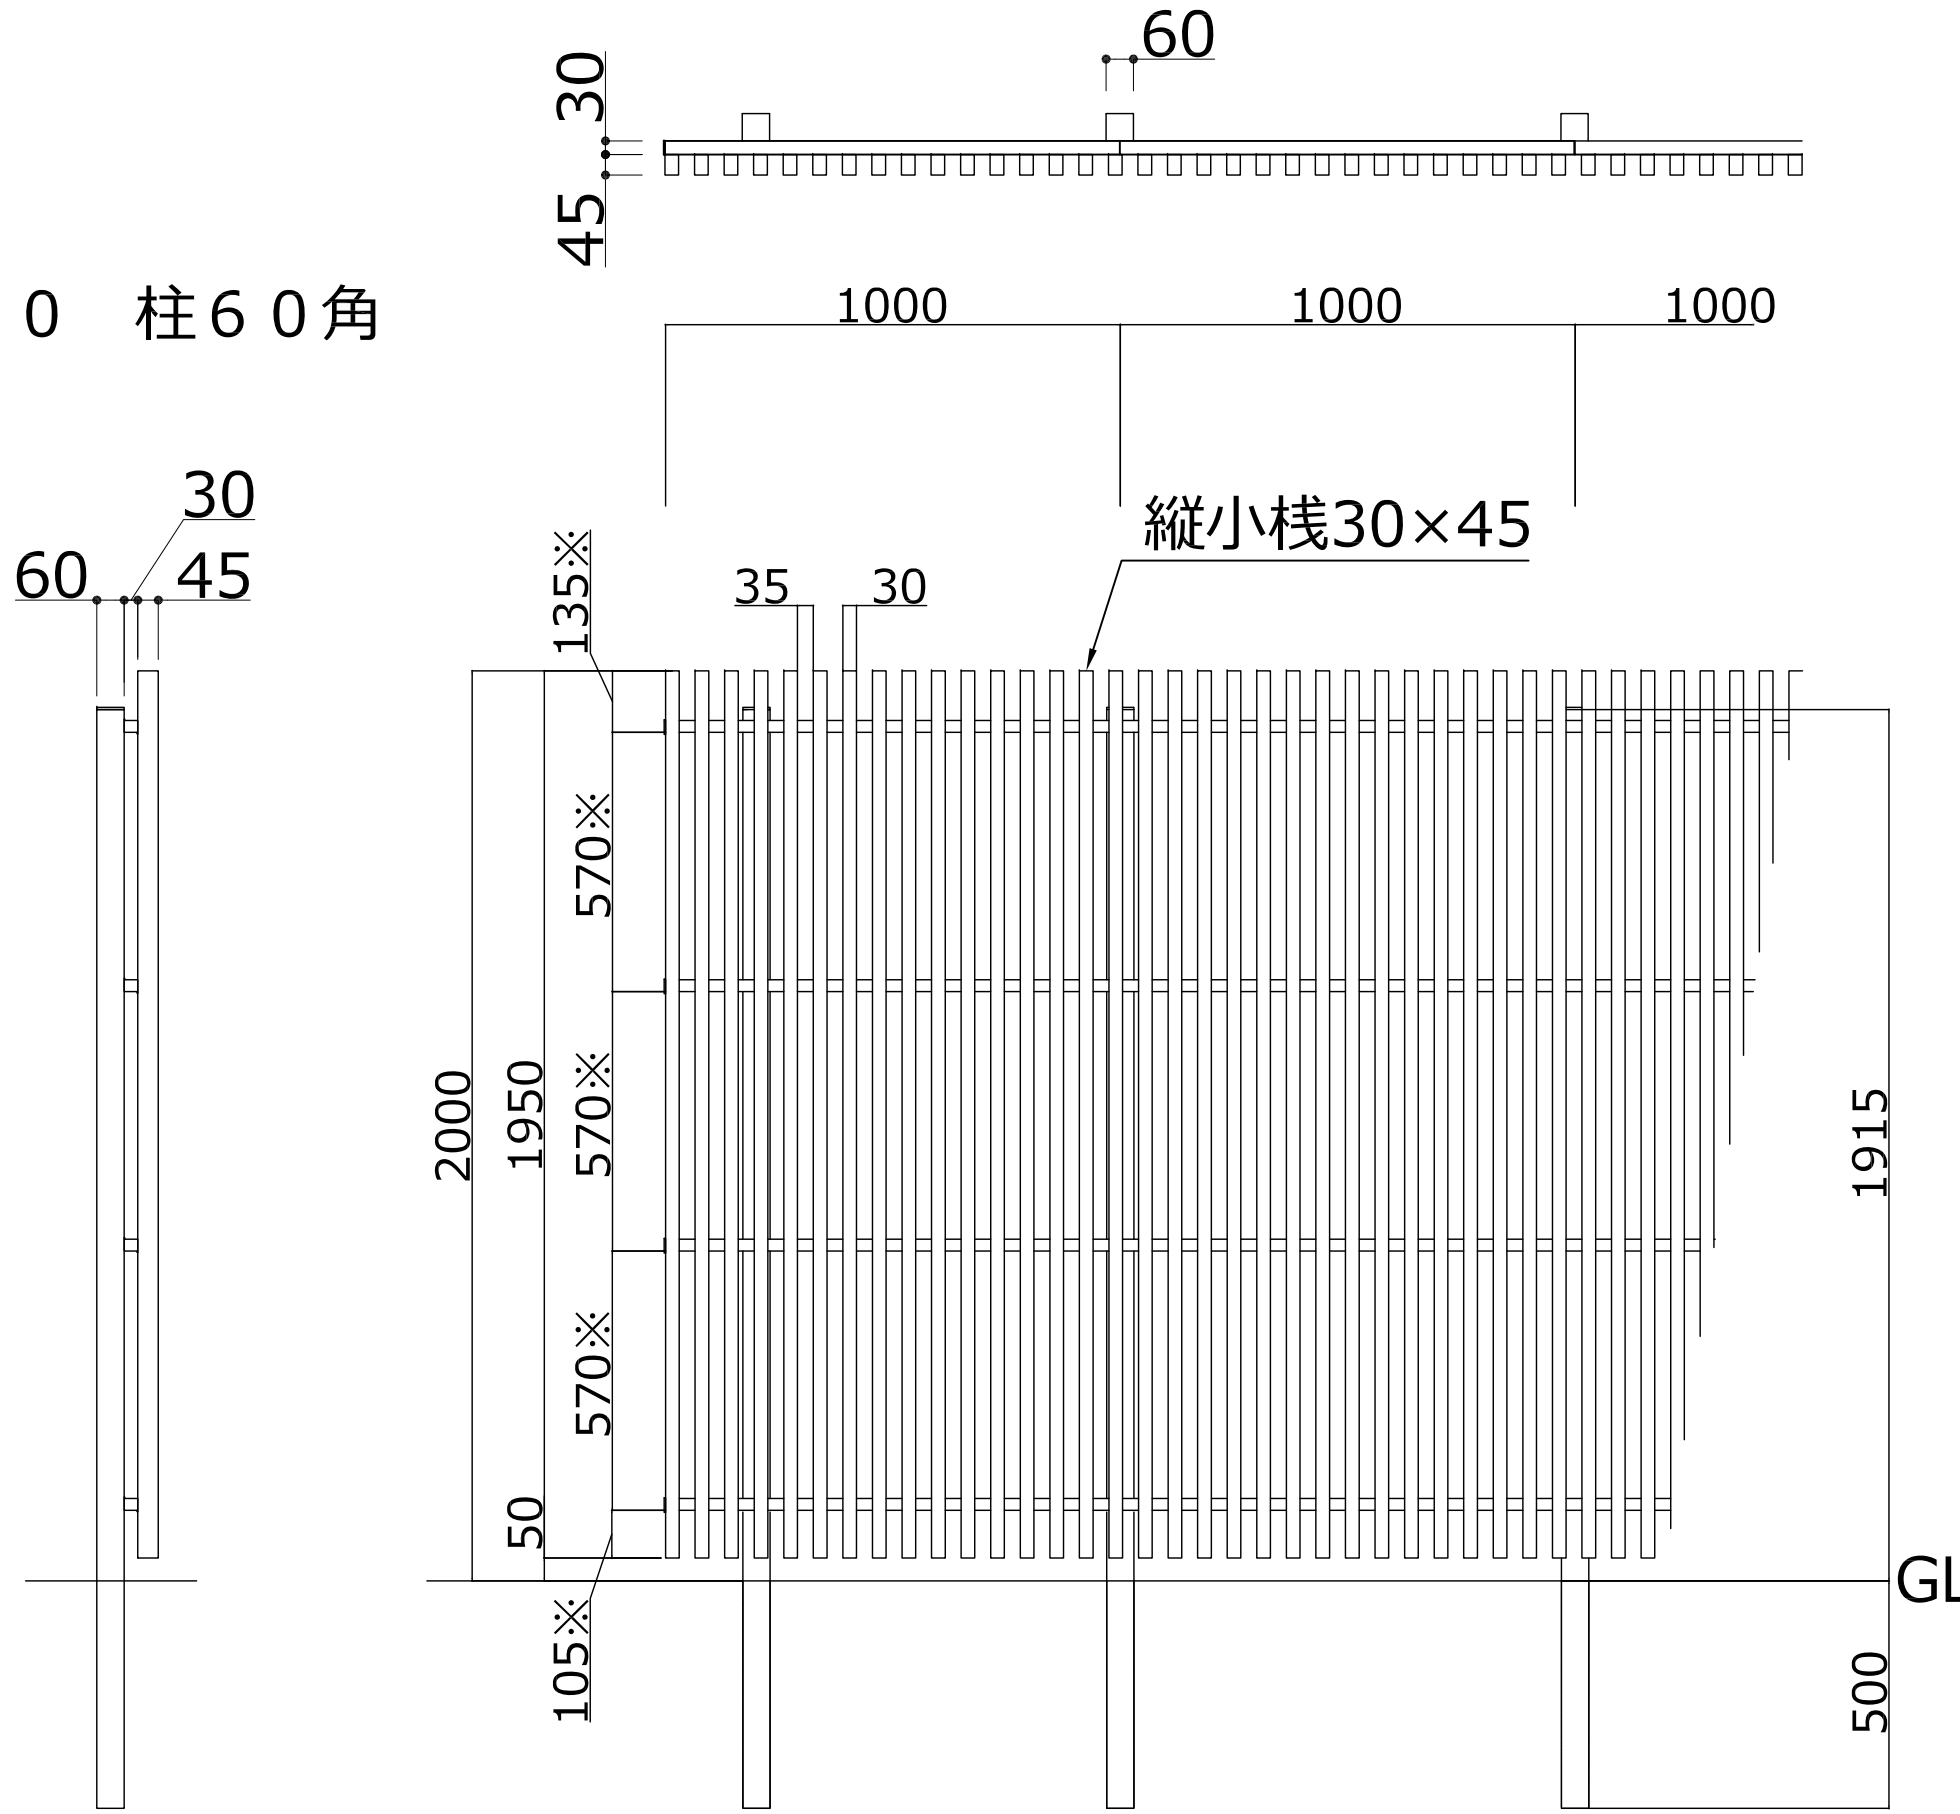

※横棧下端寸法