

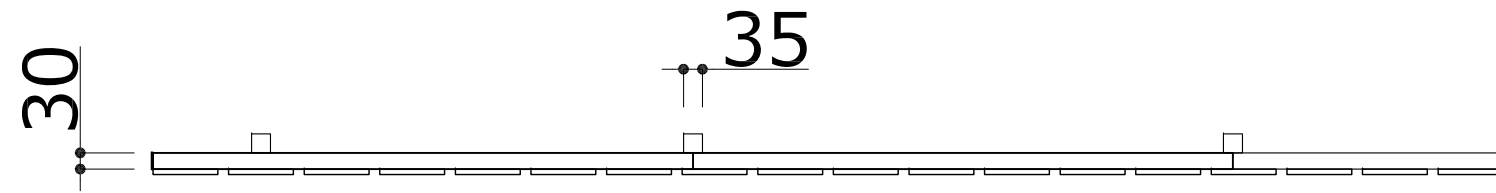


Hanaウッドフェンス タテバリ すきま20mm

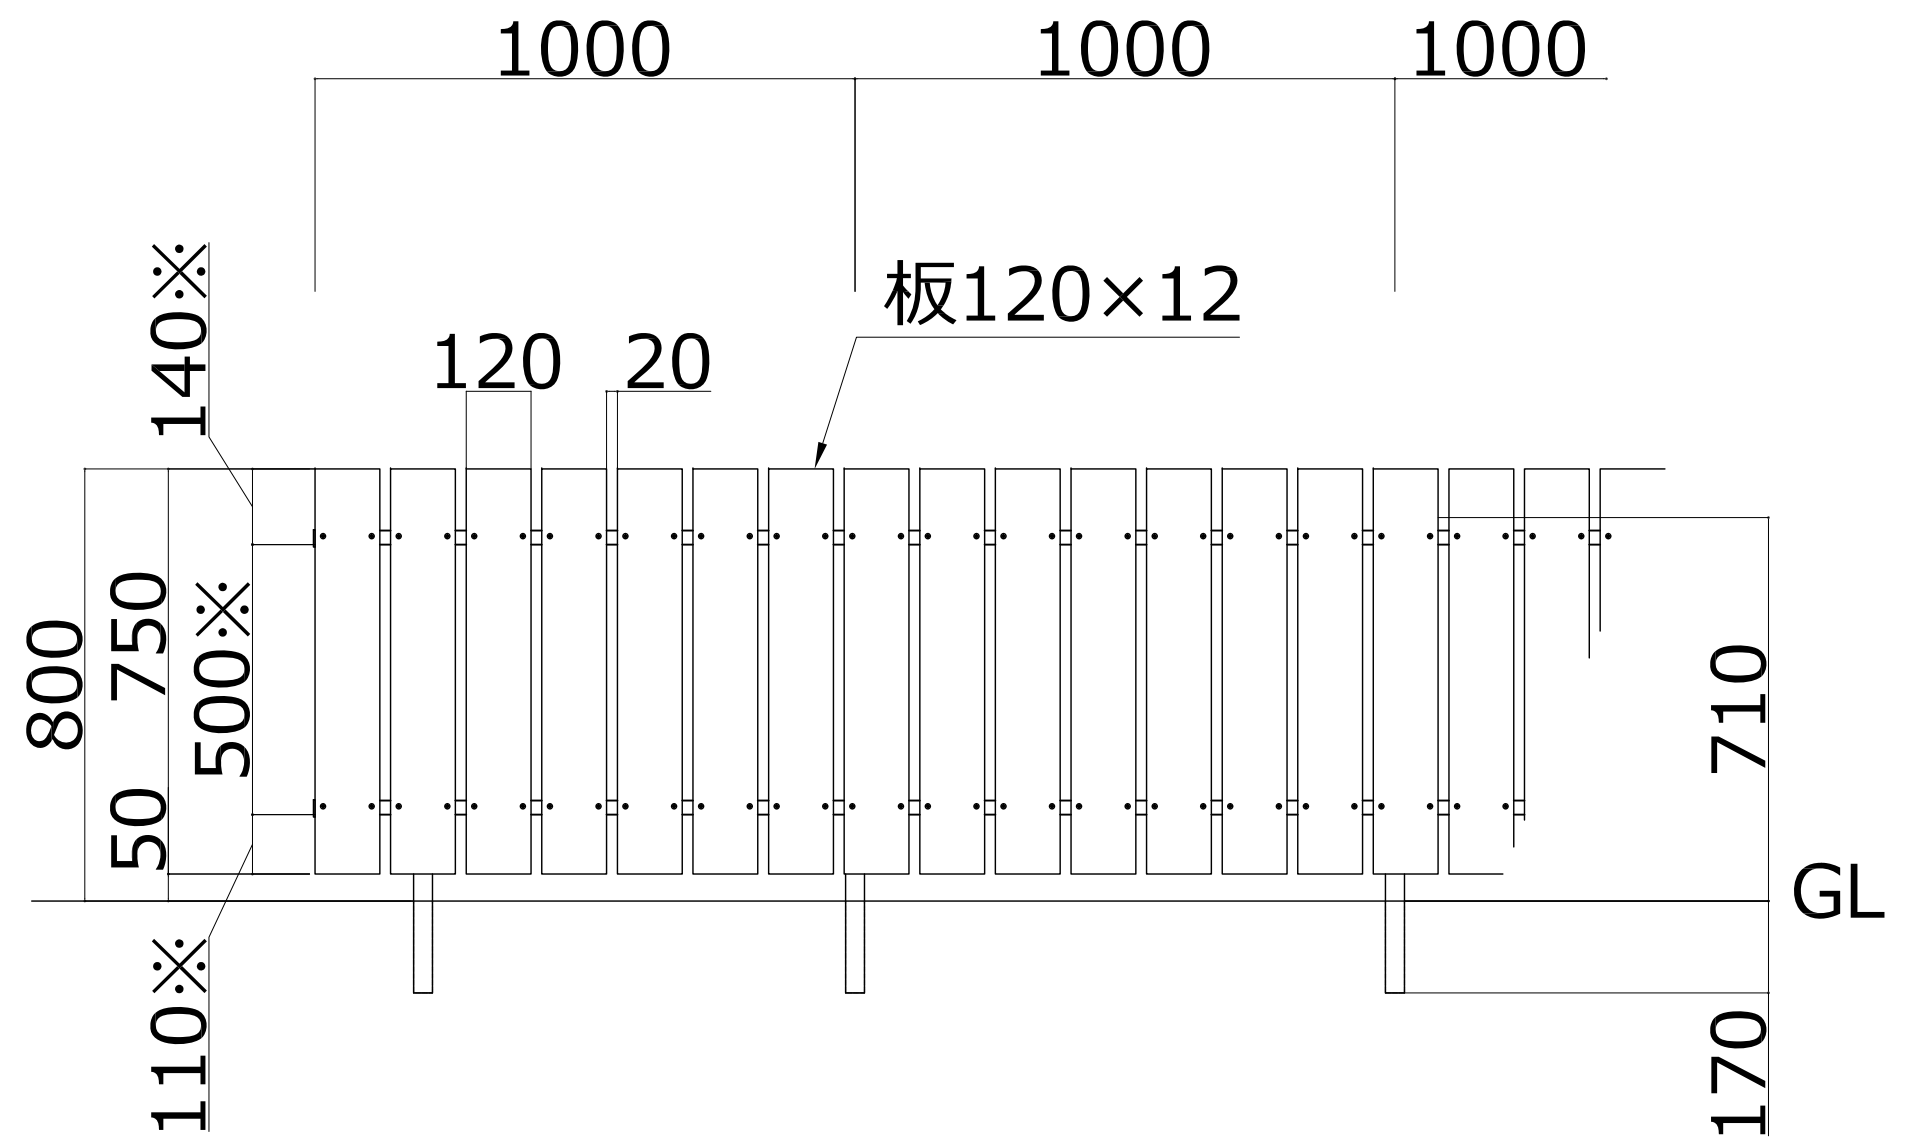

T-8 柱35角

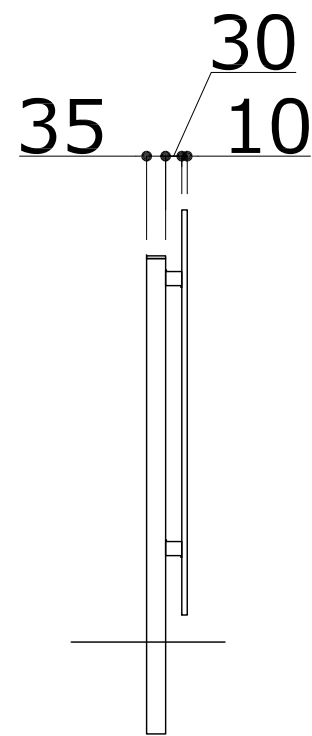

※横棧下端寸法