HaNaウッドフェンス　１２０サイズ　すきま２０mm
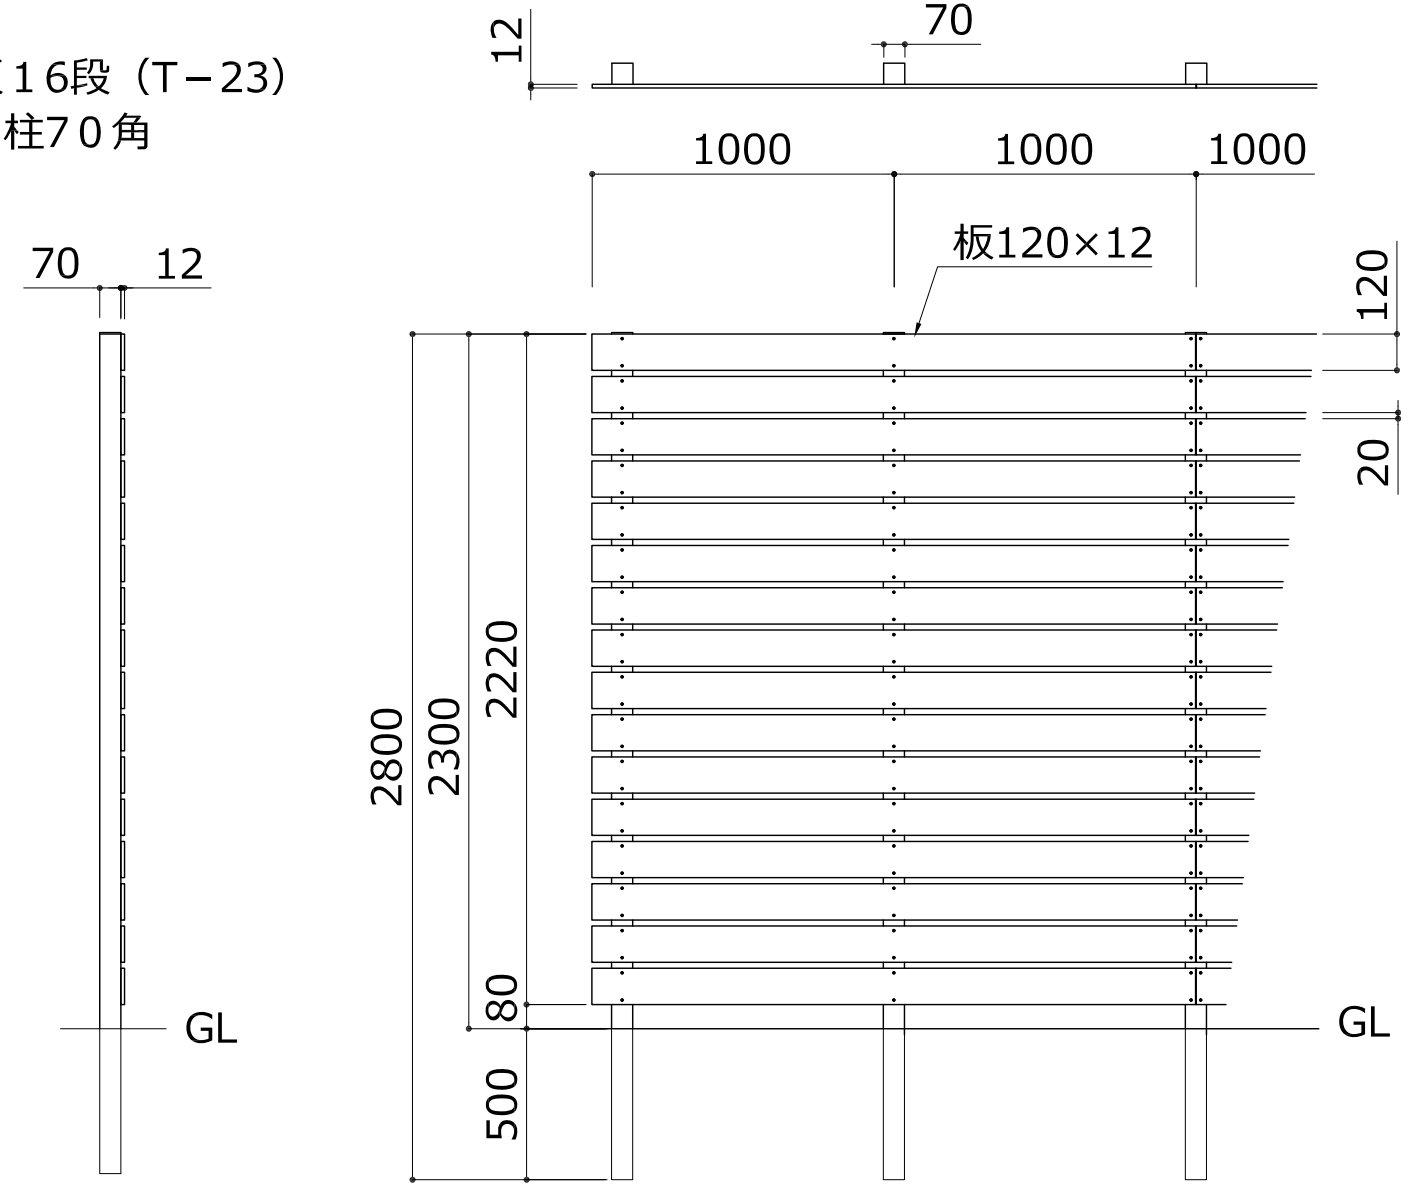
板１6段（T－23）
柱7０角