HaNaウッドアーチ　連棟仕様　納まり図

サイズ	W1	W2	DW1	DW2	DH
連棟W12	1200	1200	600		500
連棟W18	1800	1800	600		500
連棟W24	2400	2400	600		500
連棟W28	2800	2800	600		500
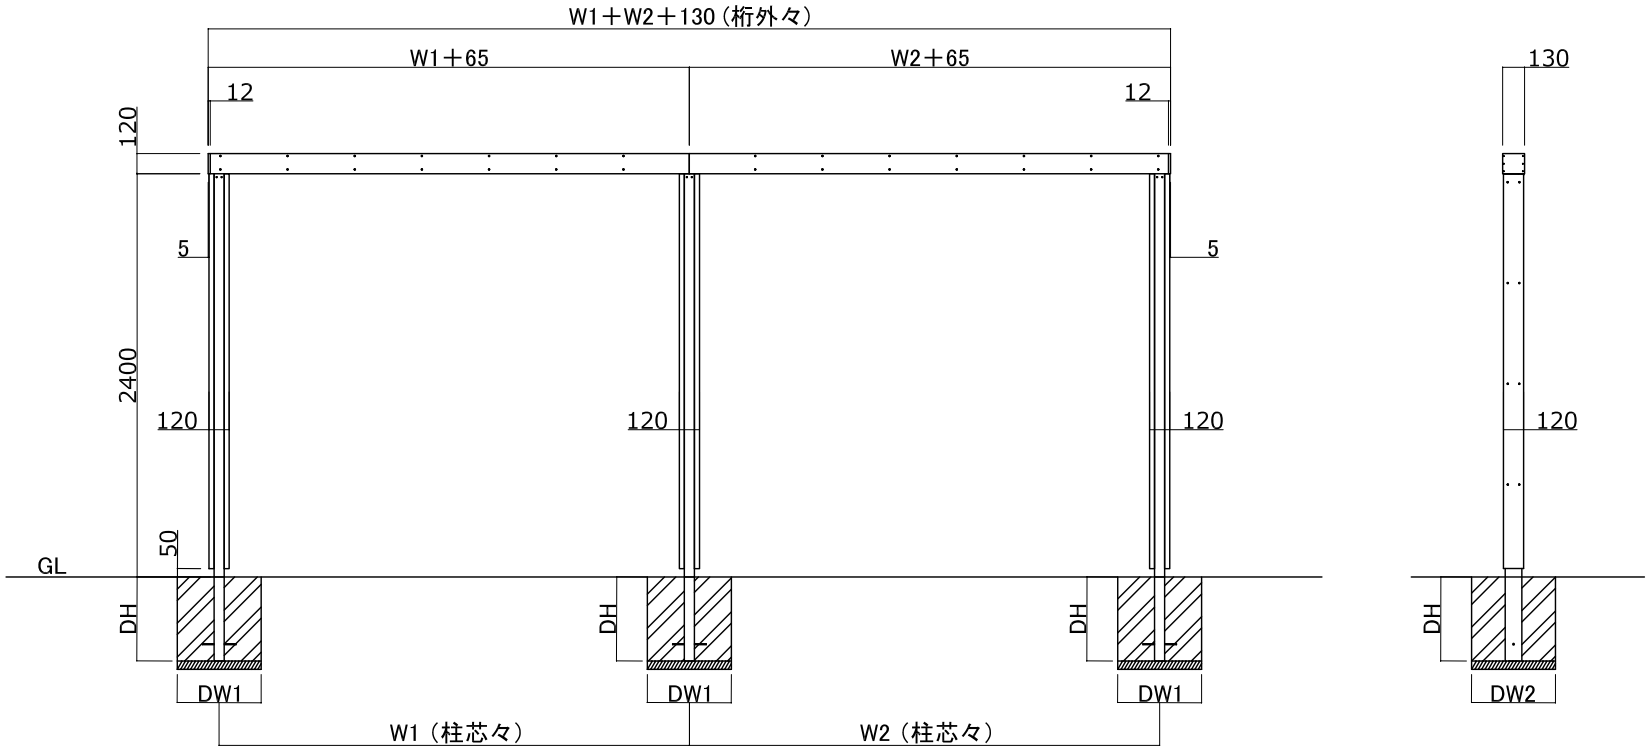
※基礎寸法数値は参考寸法です。保障値ではございません。
※風当たりの強い場所ではより強度のある基礎施工をして下さい。
※基礎石での施工はしないでください。