

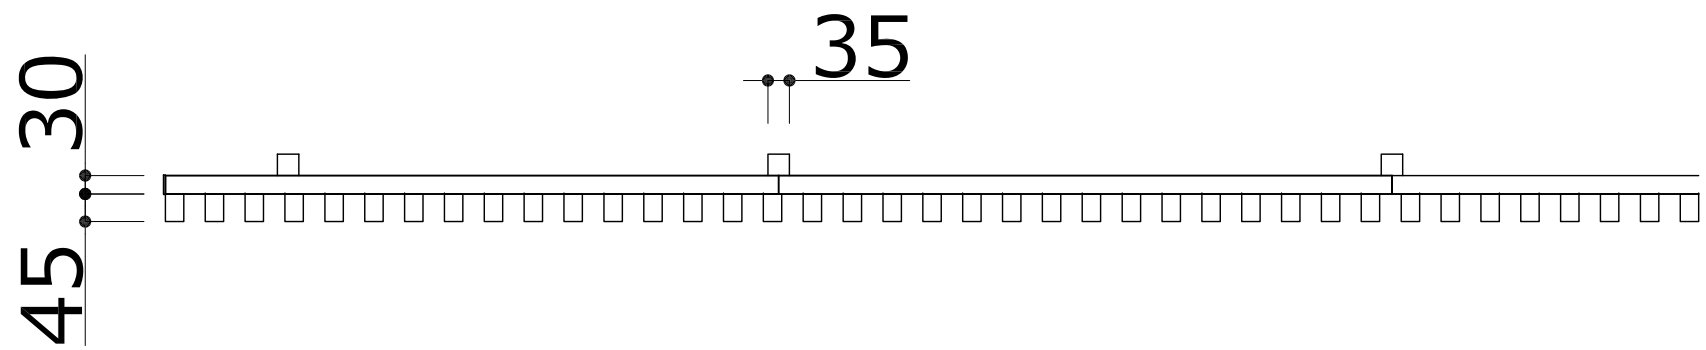


Hanaウッドフェンス タテ格子 すきま35mm

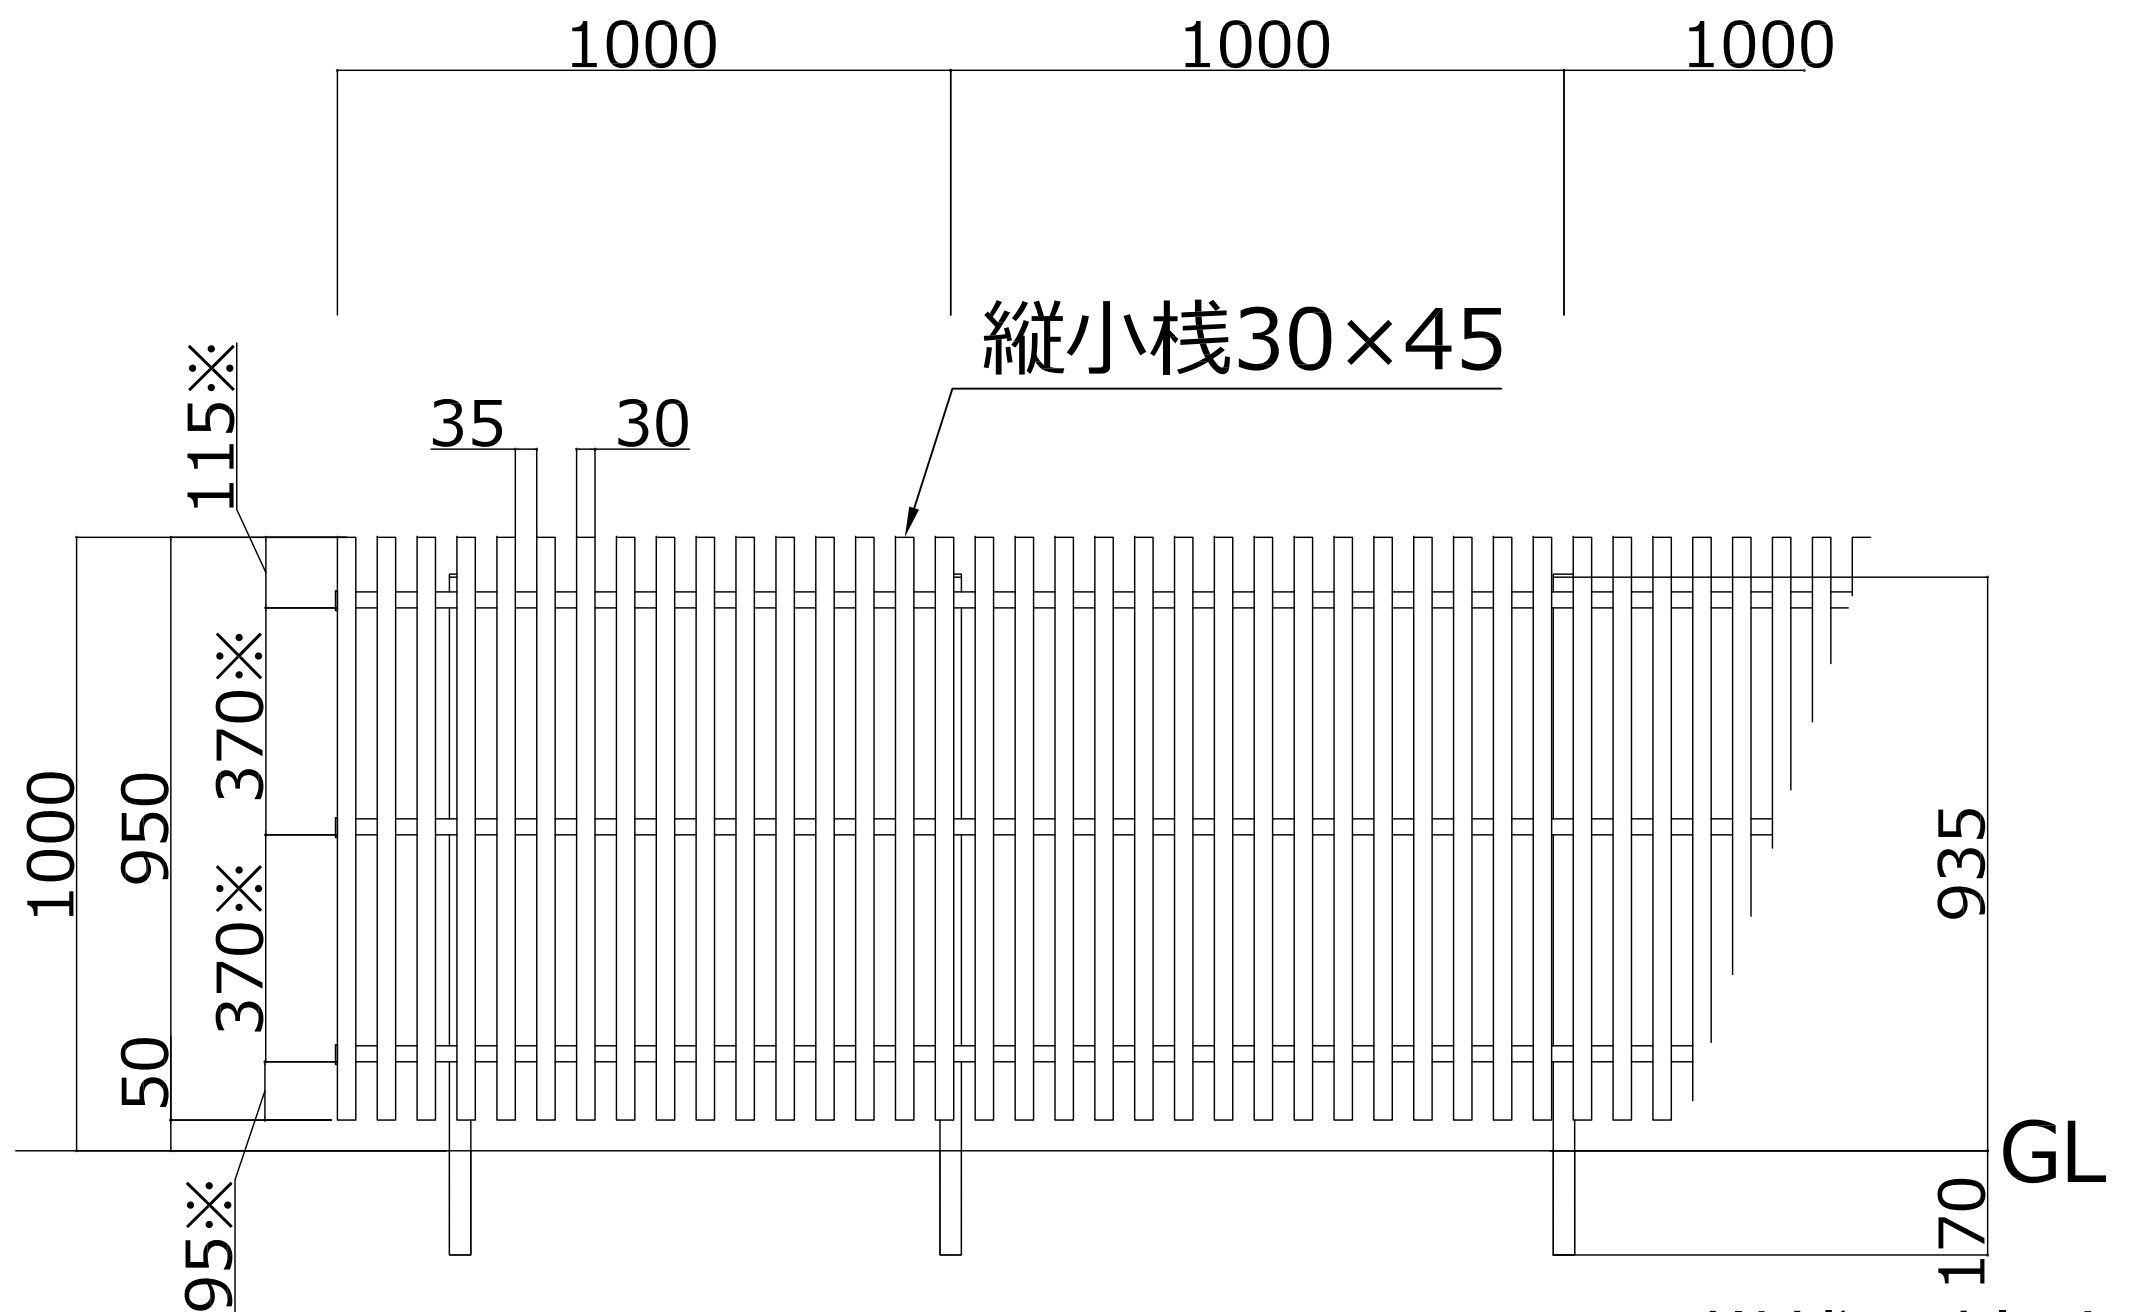

T-10 柱35角

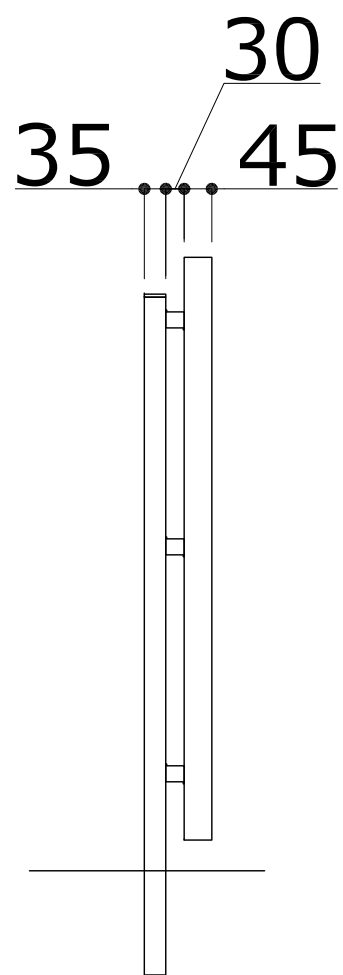

※横棧下端寸法