Hanaウッドフェンス　タテ格子　すきま35mm

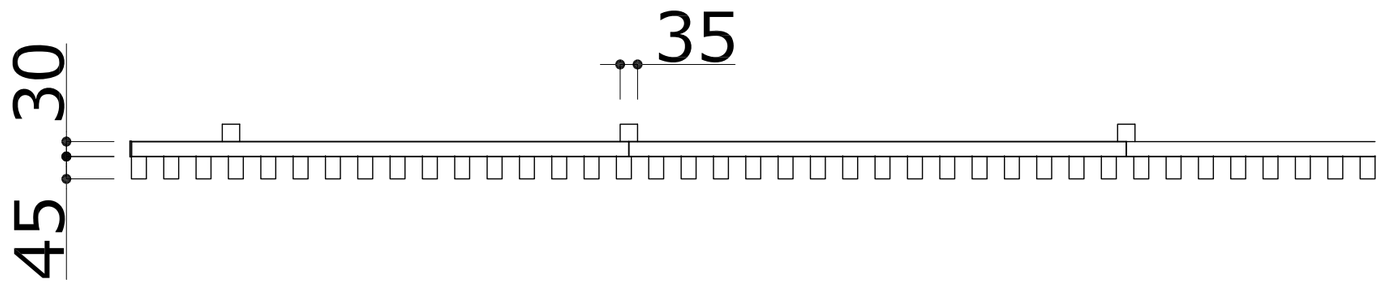

Ｔ－６　柱３５角

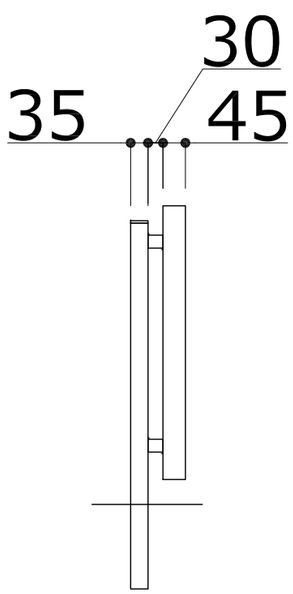

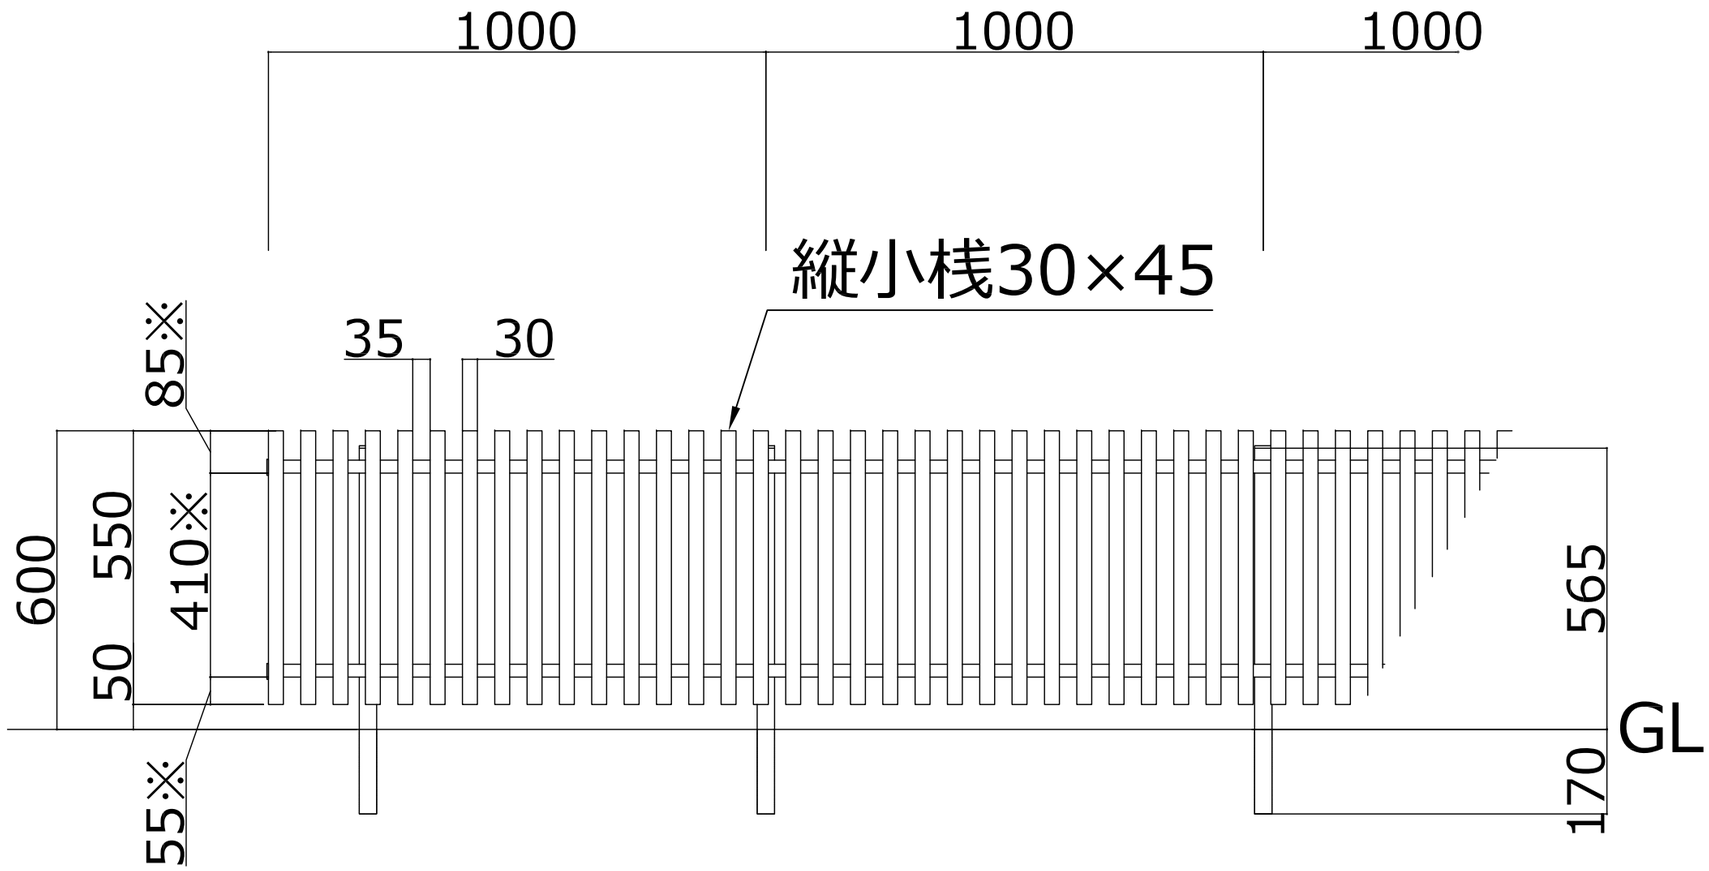

※横桟下端寸法