

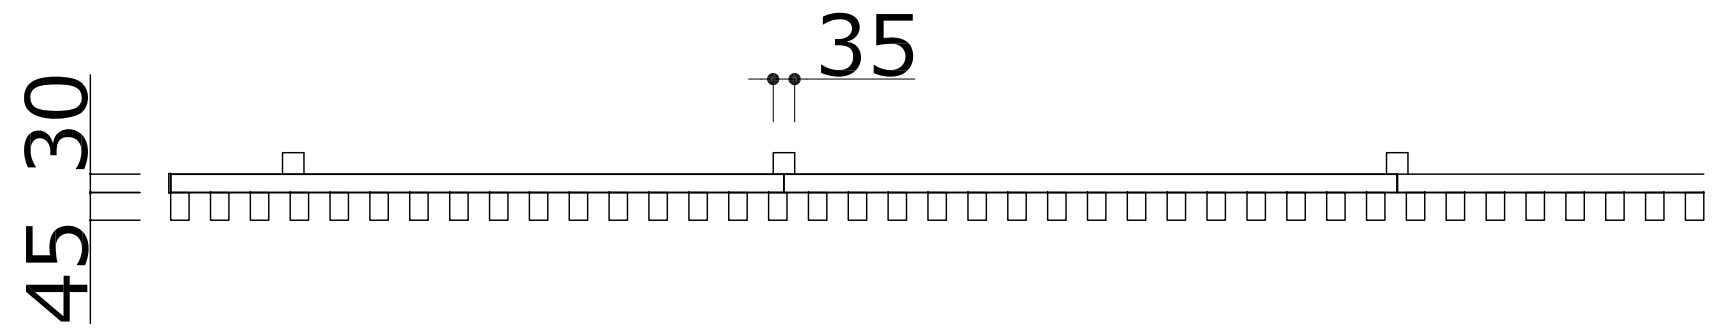


# Hanaウッドフェンス タテ格子 すきま35mm

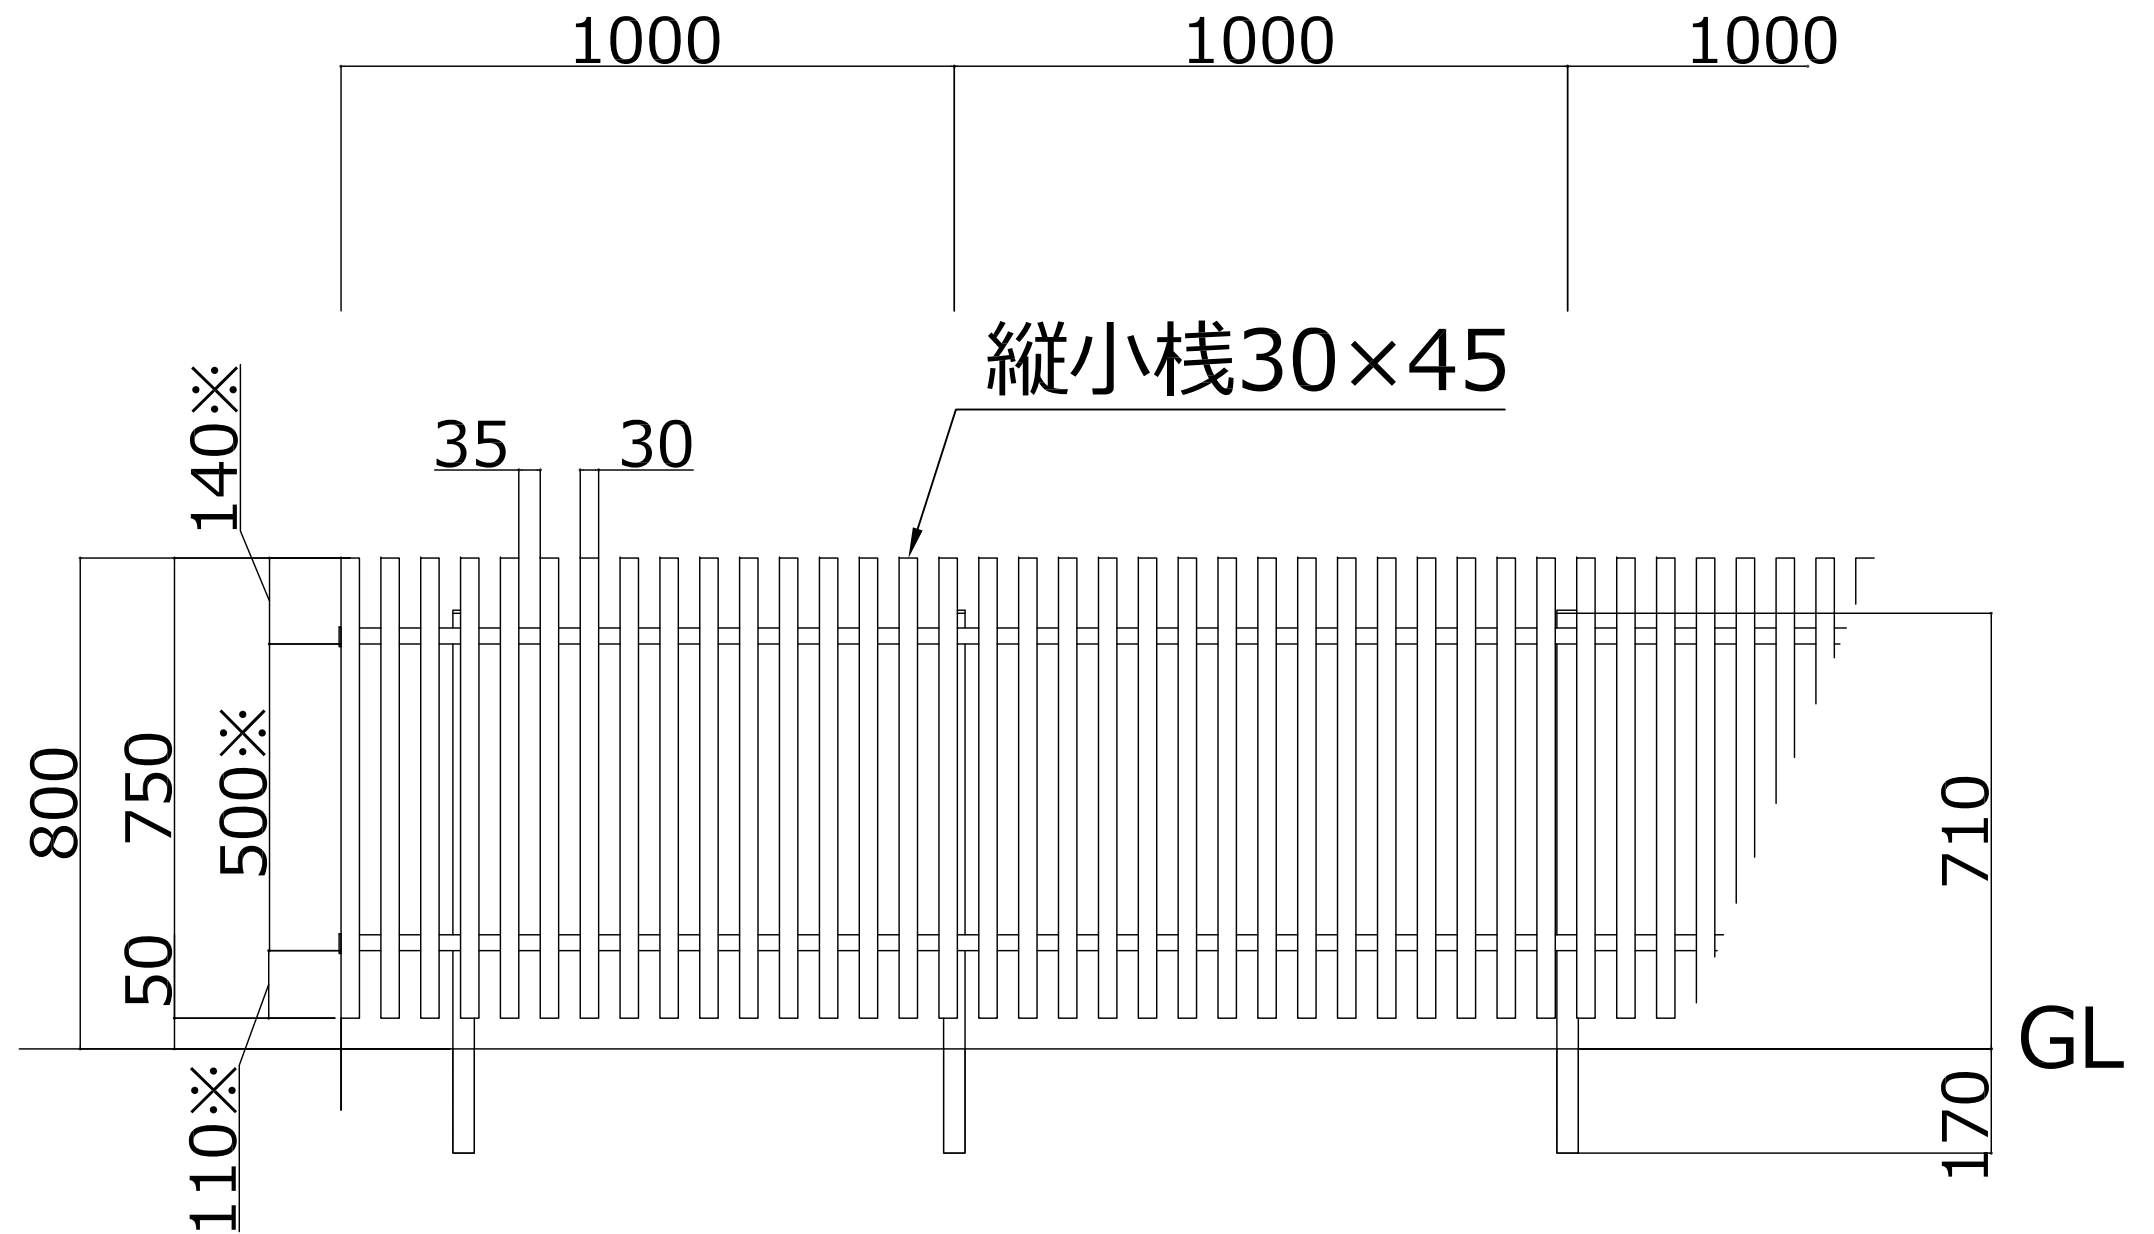

## T-8 柱35角

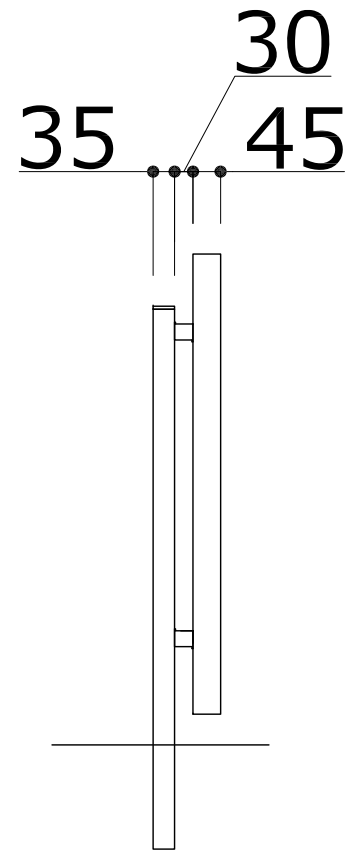

※横棧下端寸法