Hanaウッドフェンス　タテバリ　すきま２０mm

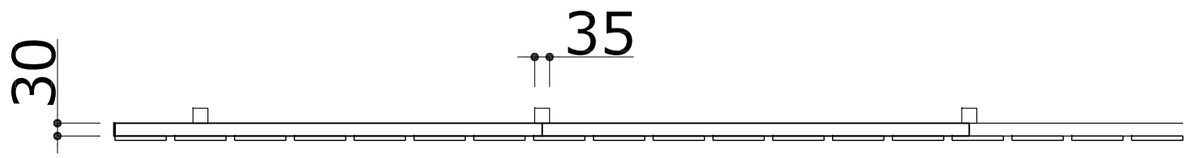

Ｔ－１０　柱３５角

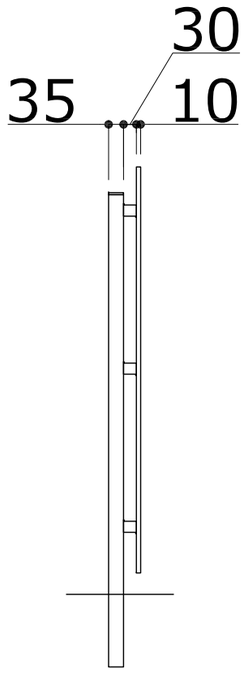

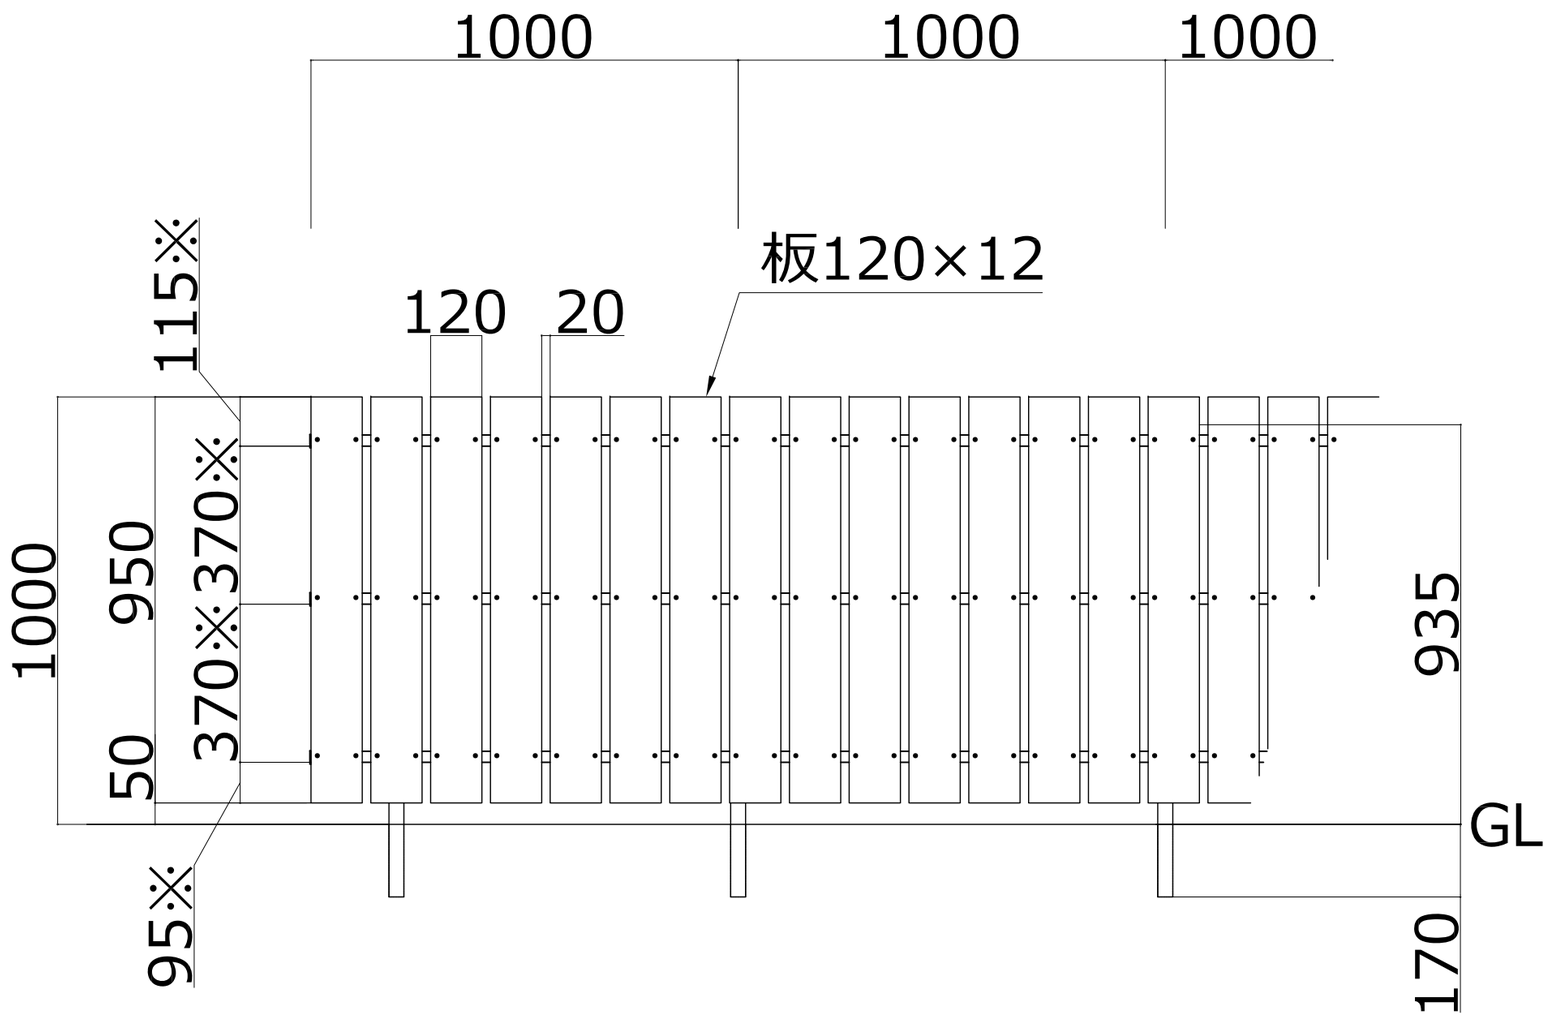

※横桟下端寸法