Hanaウッドフェンス　タテバリ　すきま２０mm

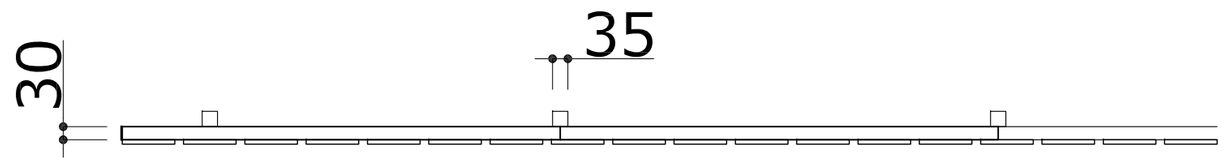

Ｔ－１２　柱３５角

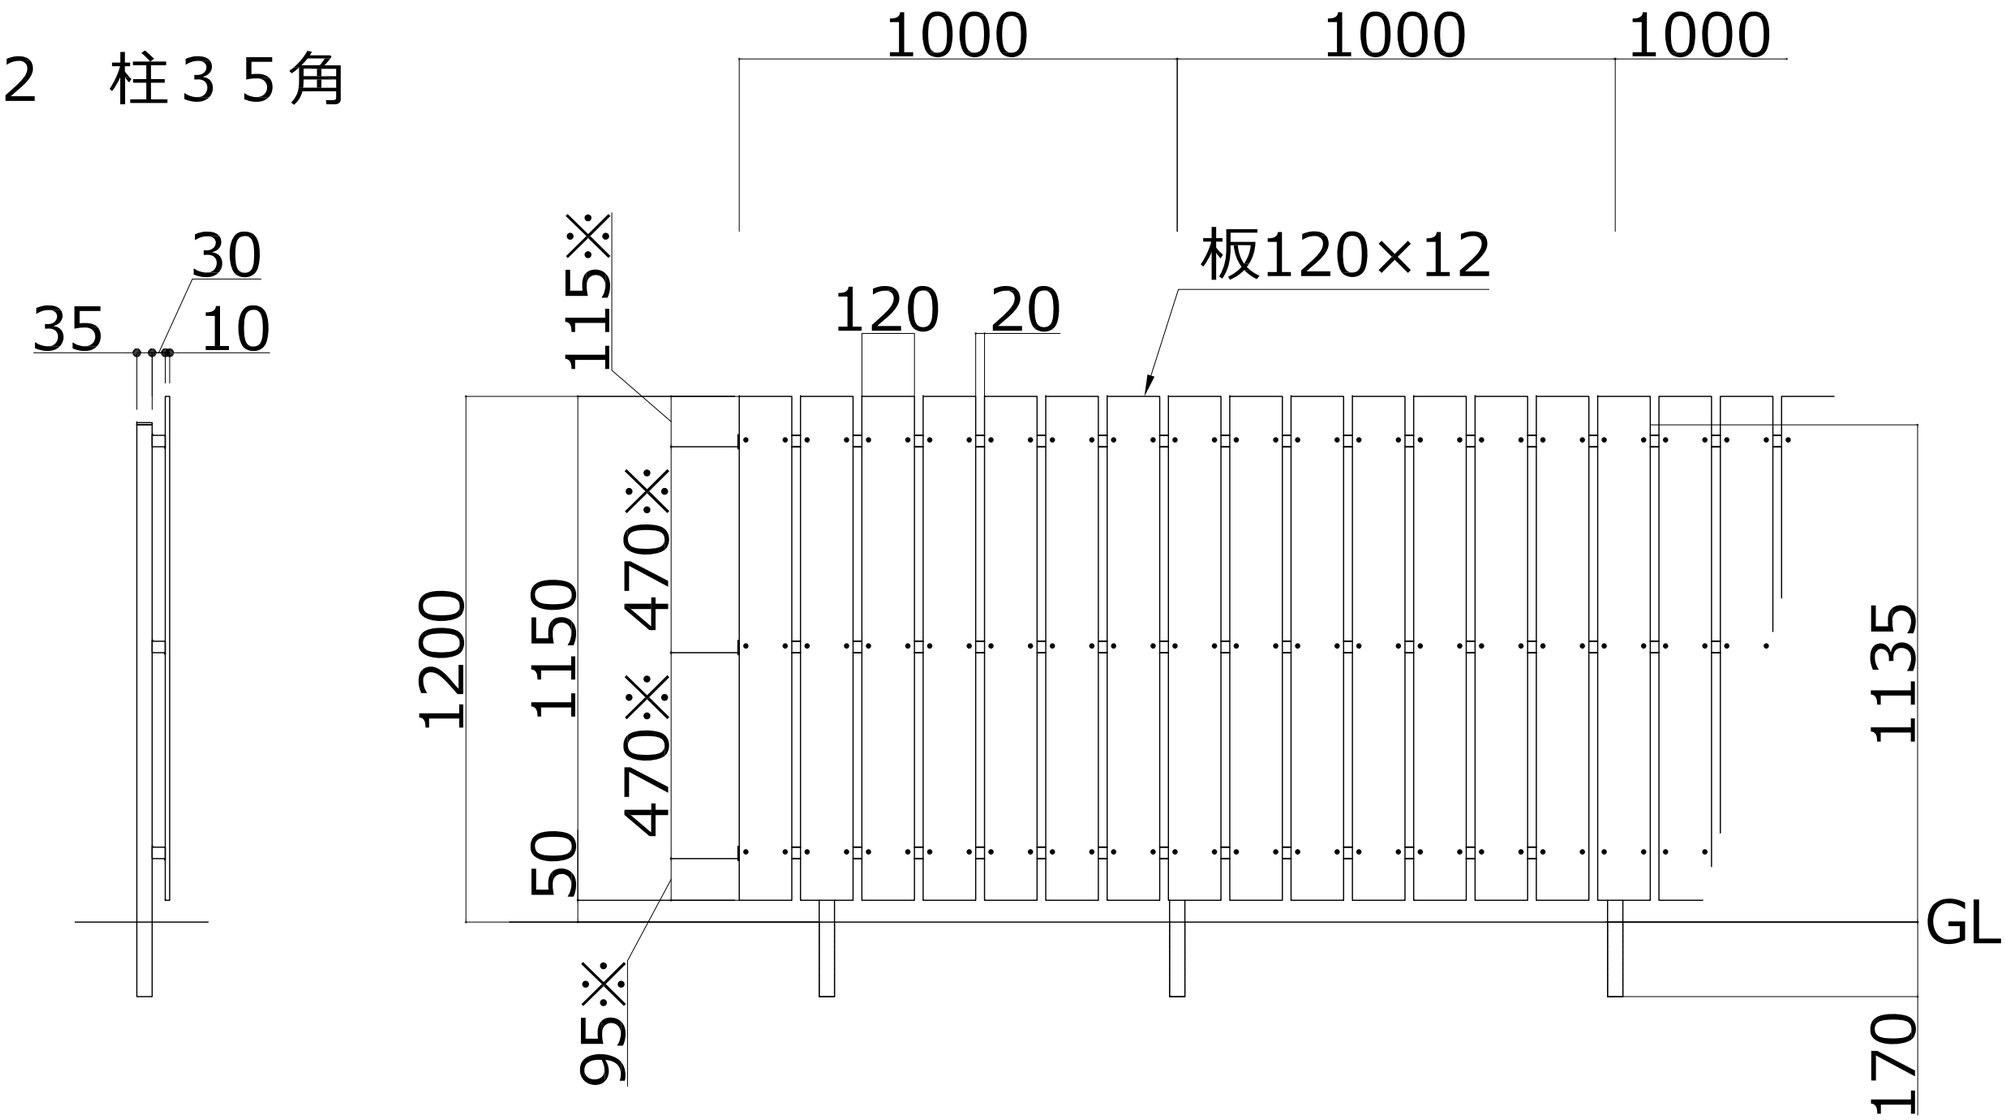

※横桟下端寸法