

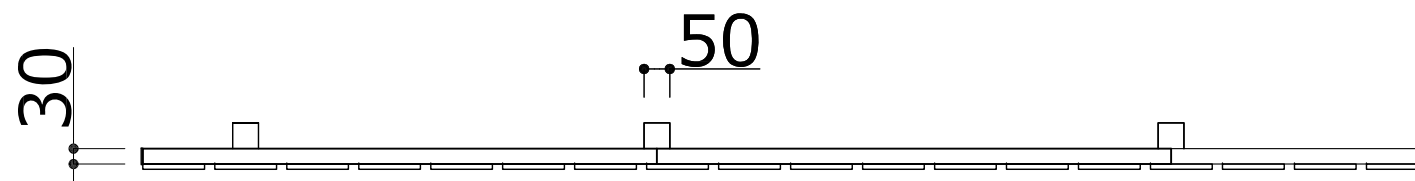


Hanaウッドフェンス タテバリ すきま20mm

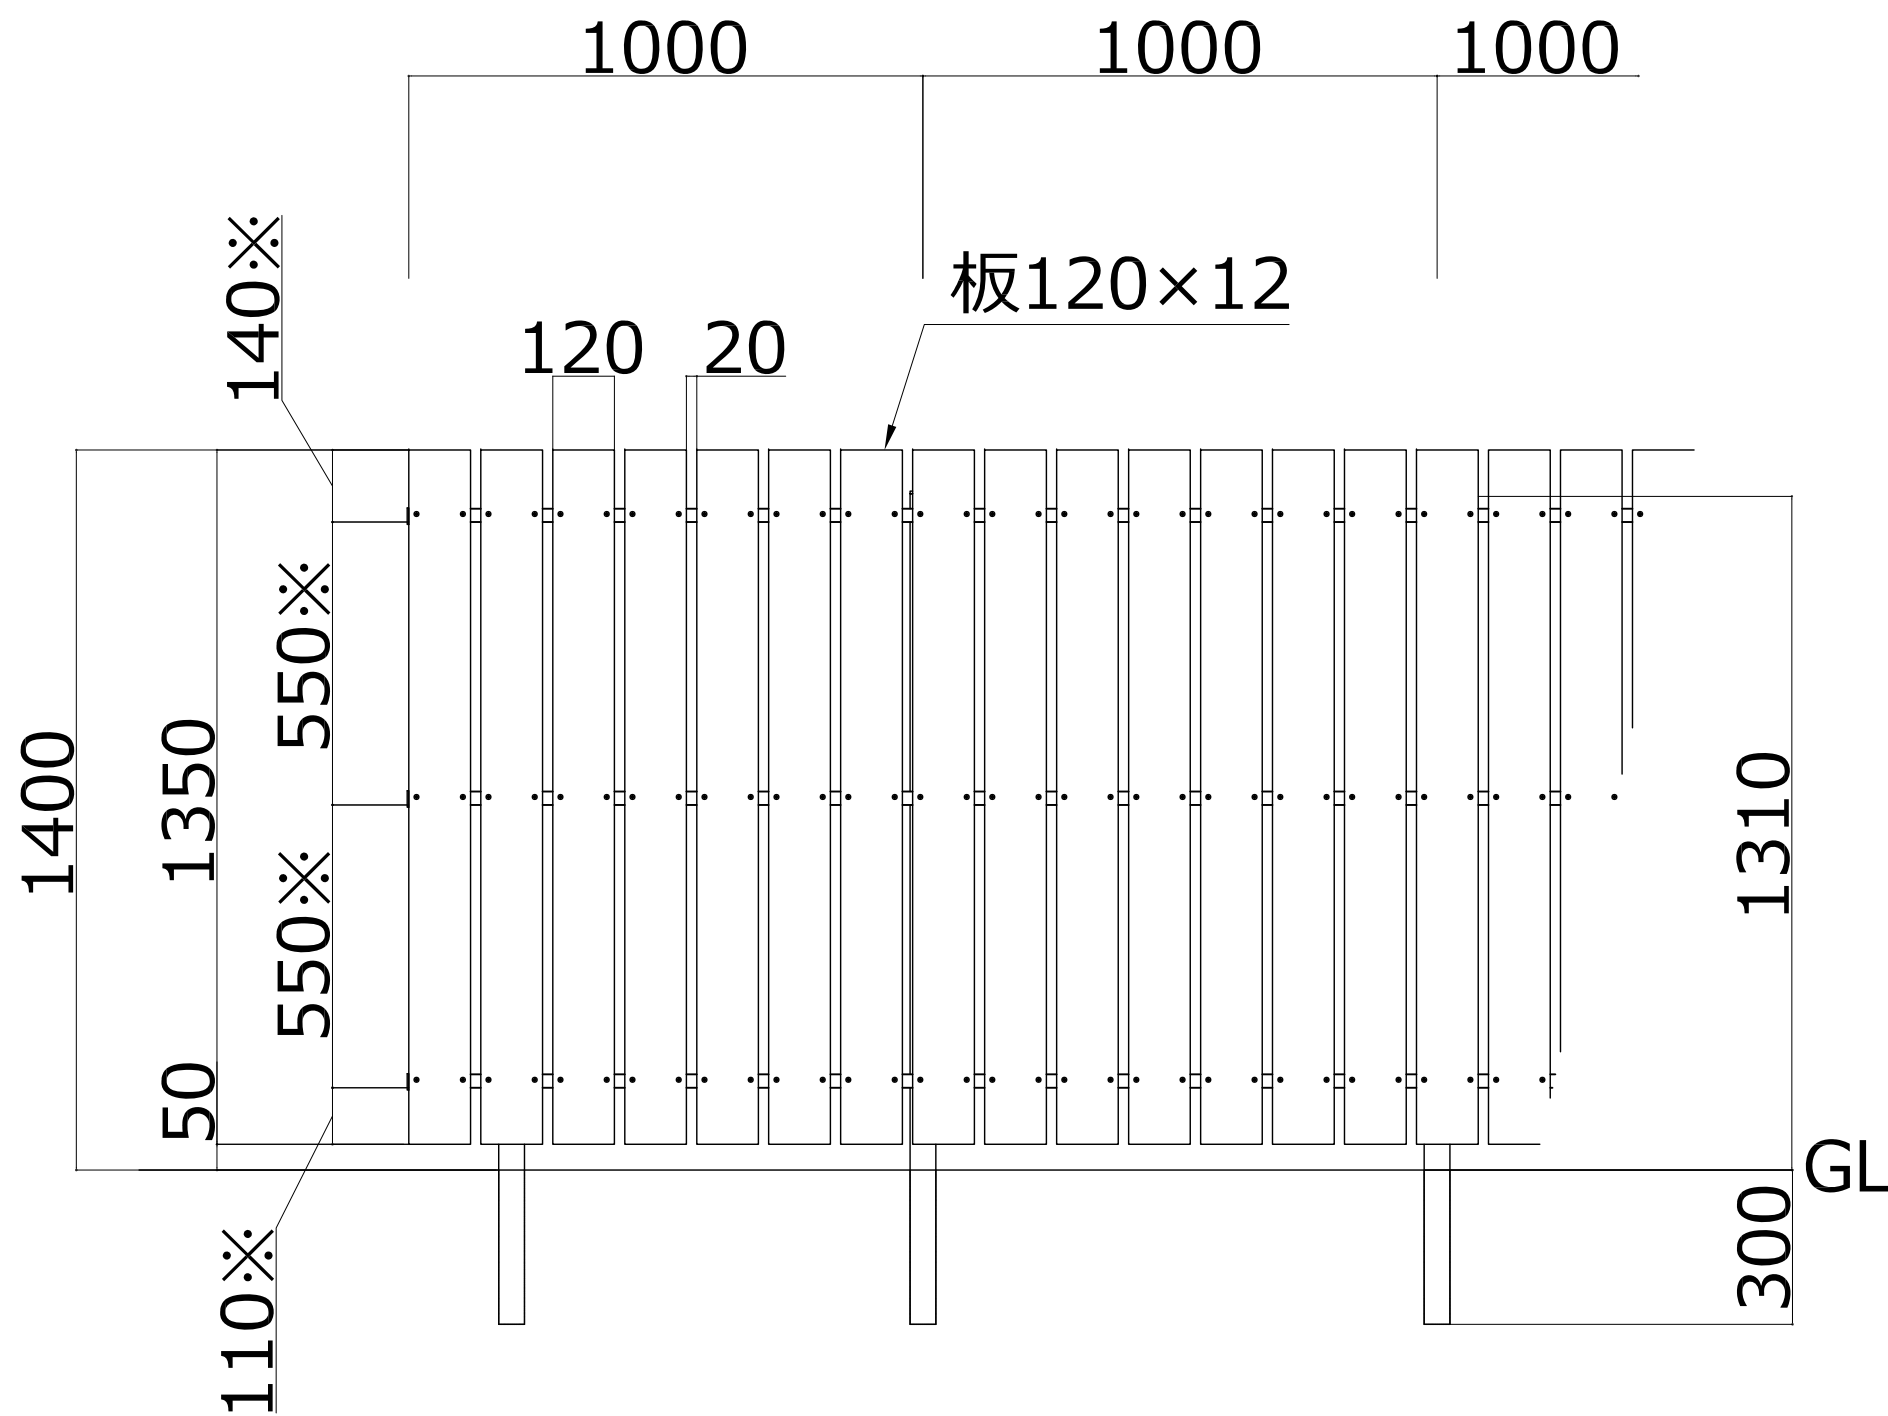

T-14 柱50角

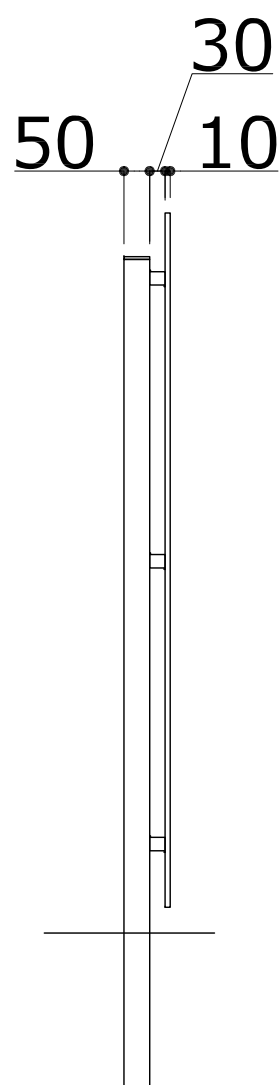

※横棧下端寸法