



Hanaウッドフェンス タテバリ すきま20mm

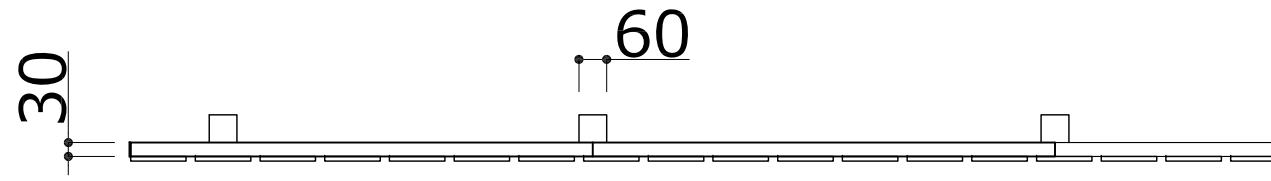

T-20 柱60角

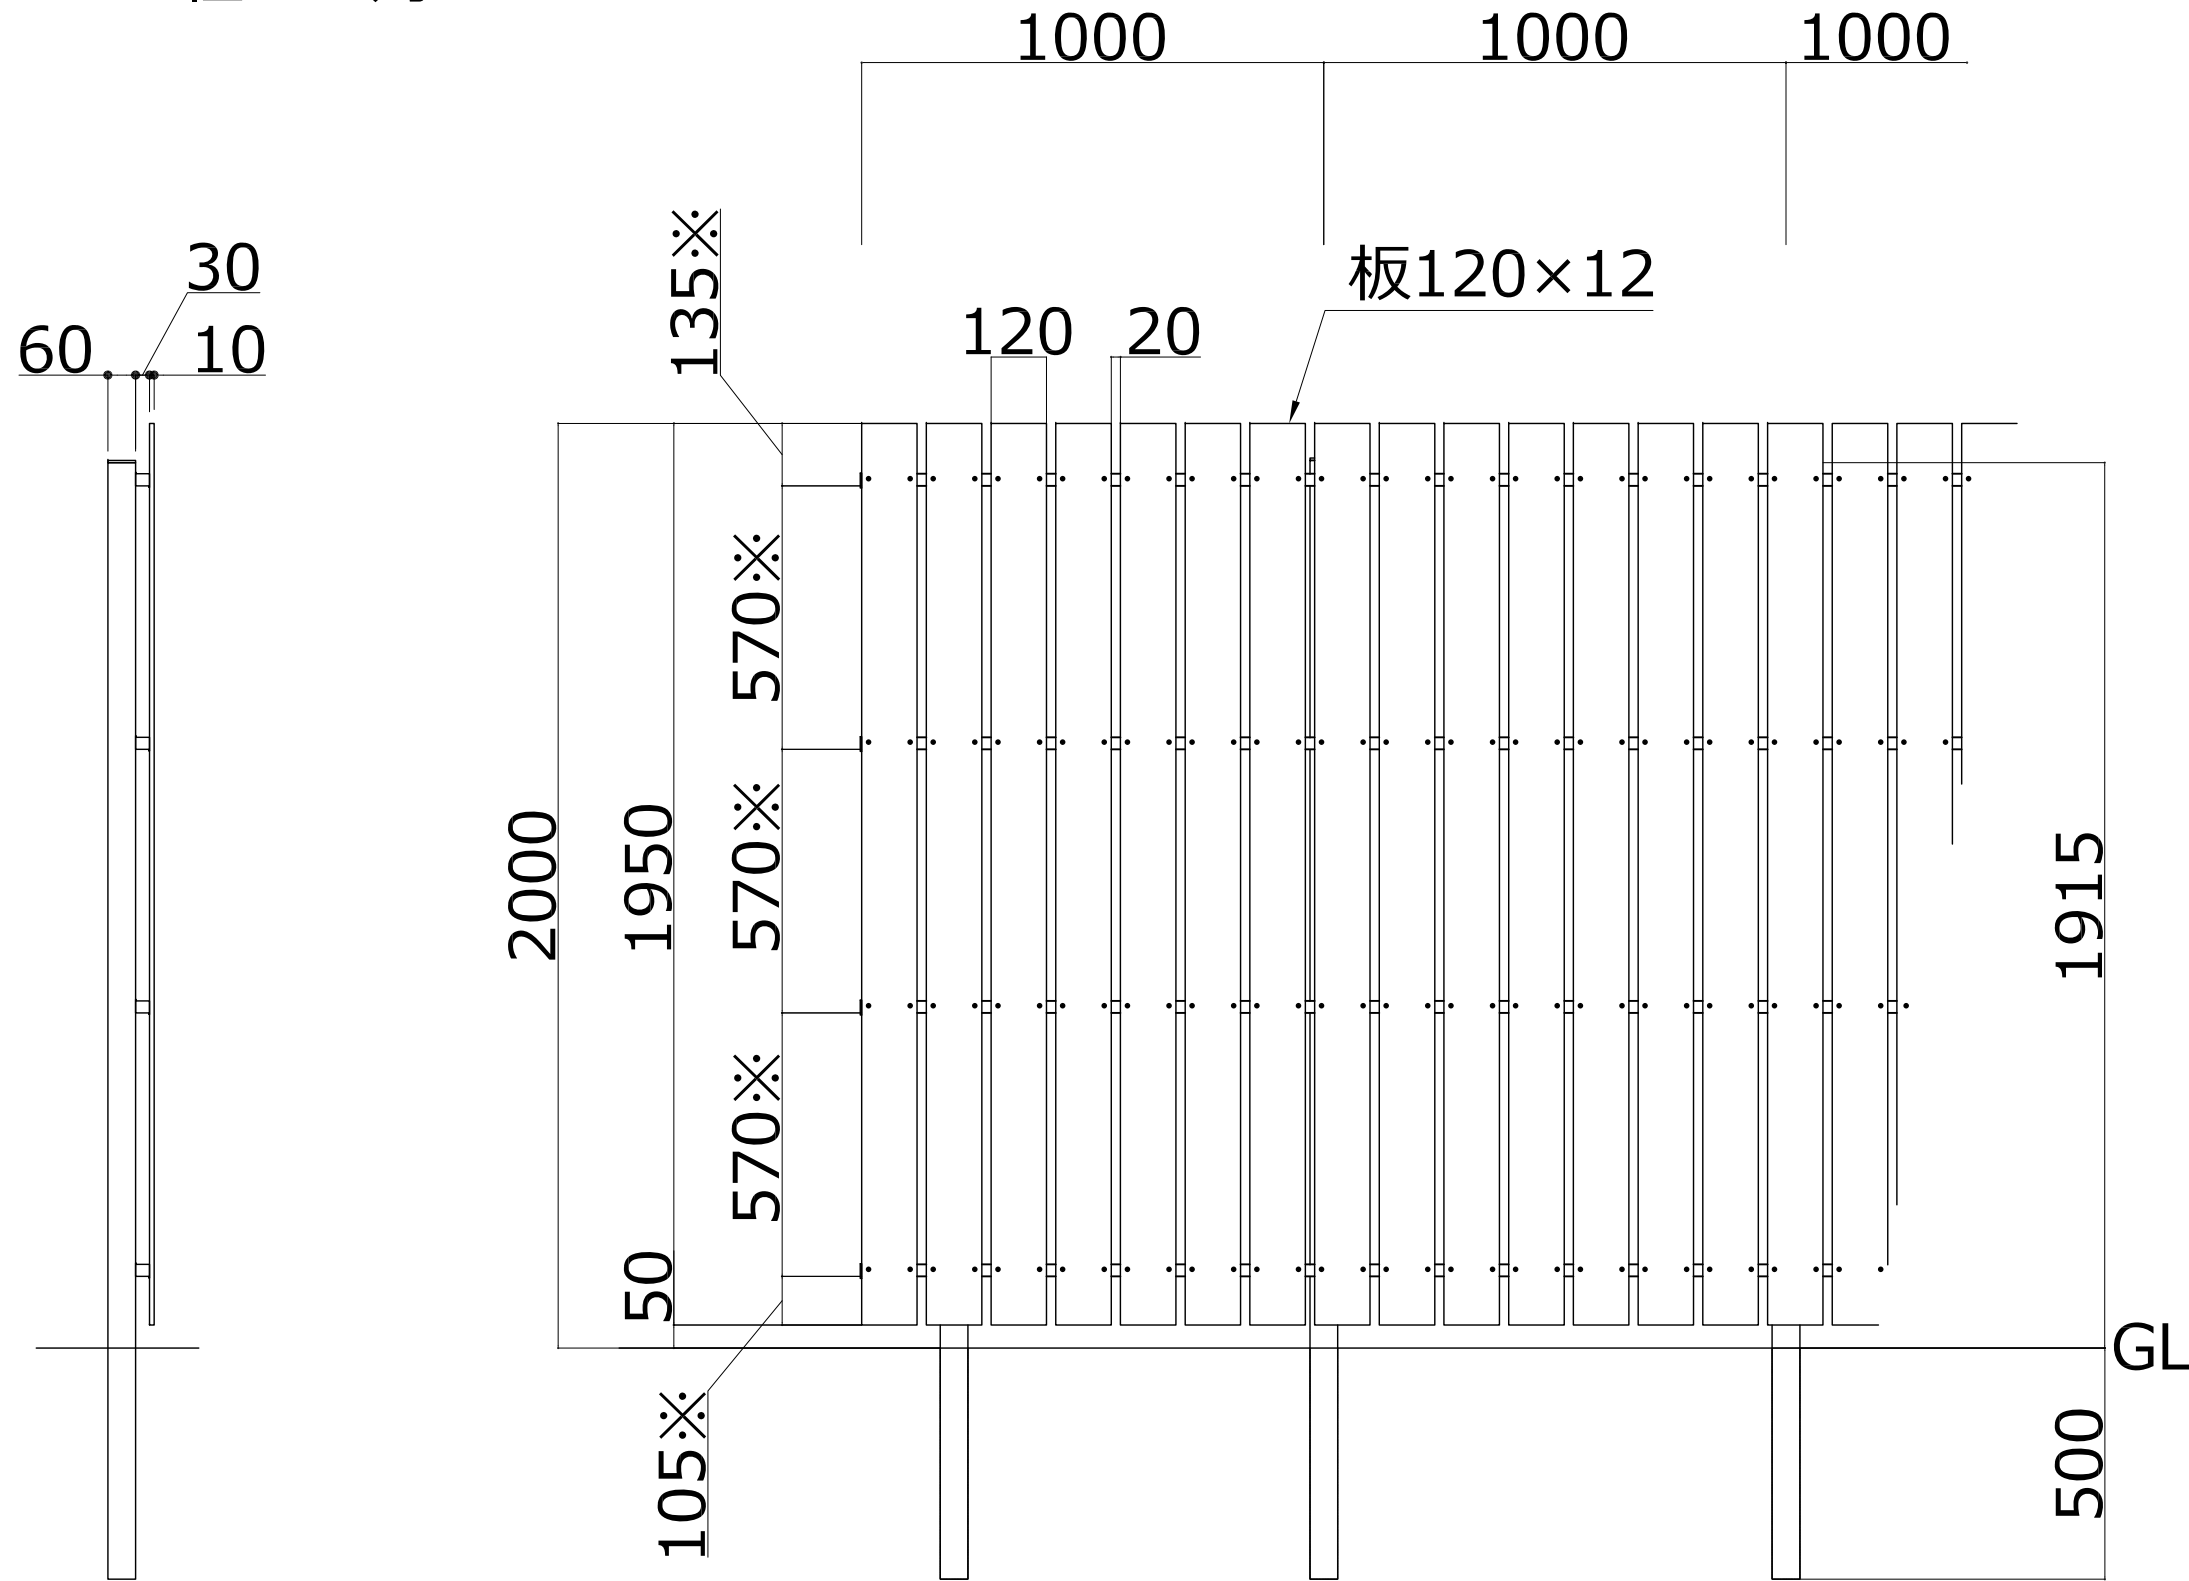

※横栈下端寸法